


SECCIÓN S1

ESC: 1:50


1

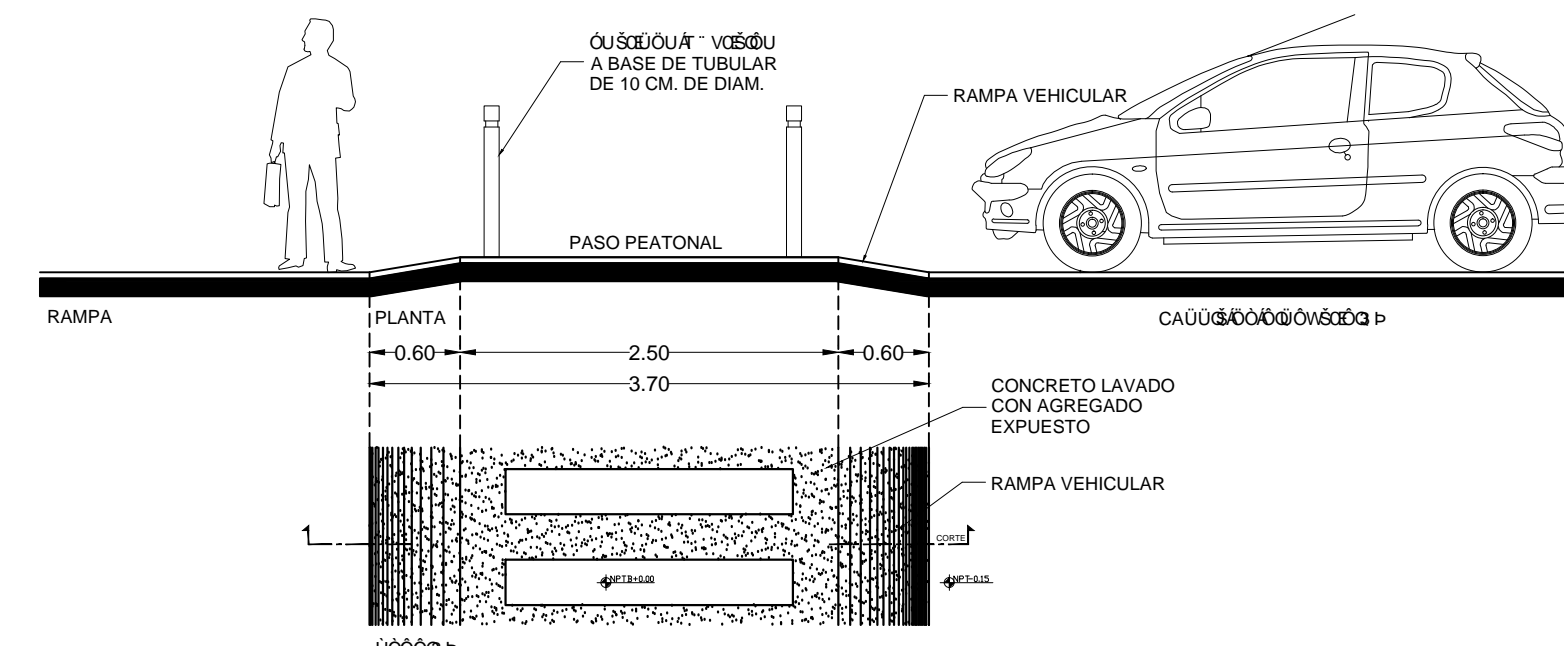

SECCIÓN S3

ESC: 1:50


3

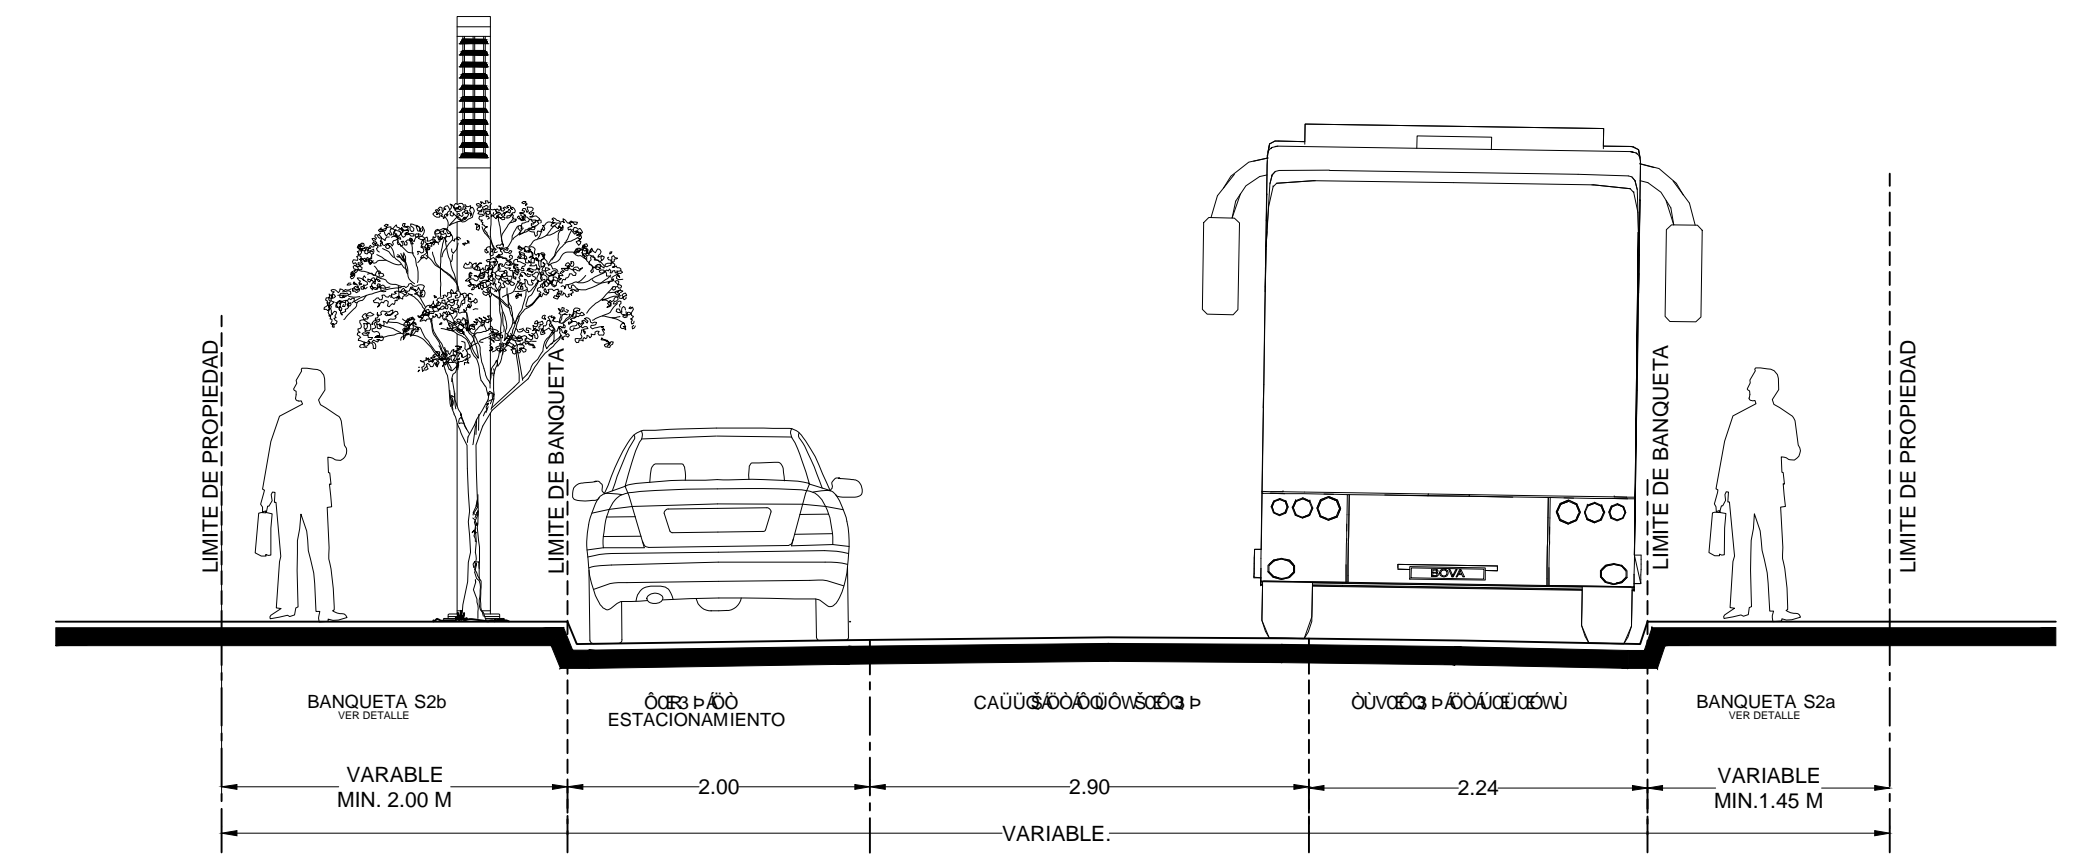

SECCIÓN S2

ESC: 1:50

2

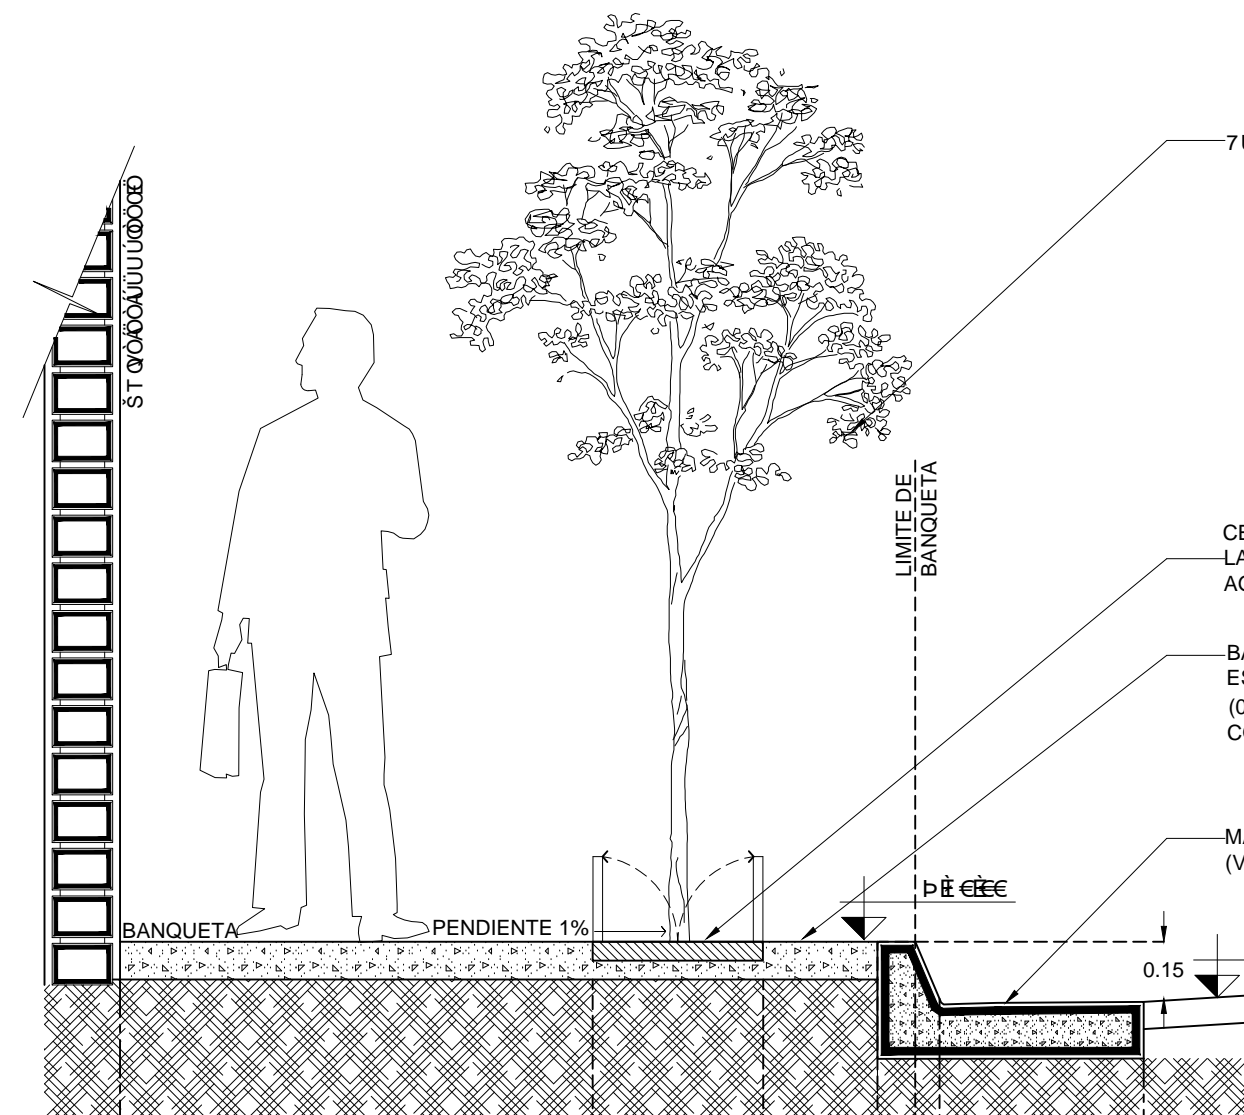


PLANTA

BANQUETA S1b

ESC: 1:20

1

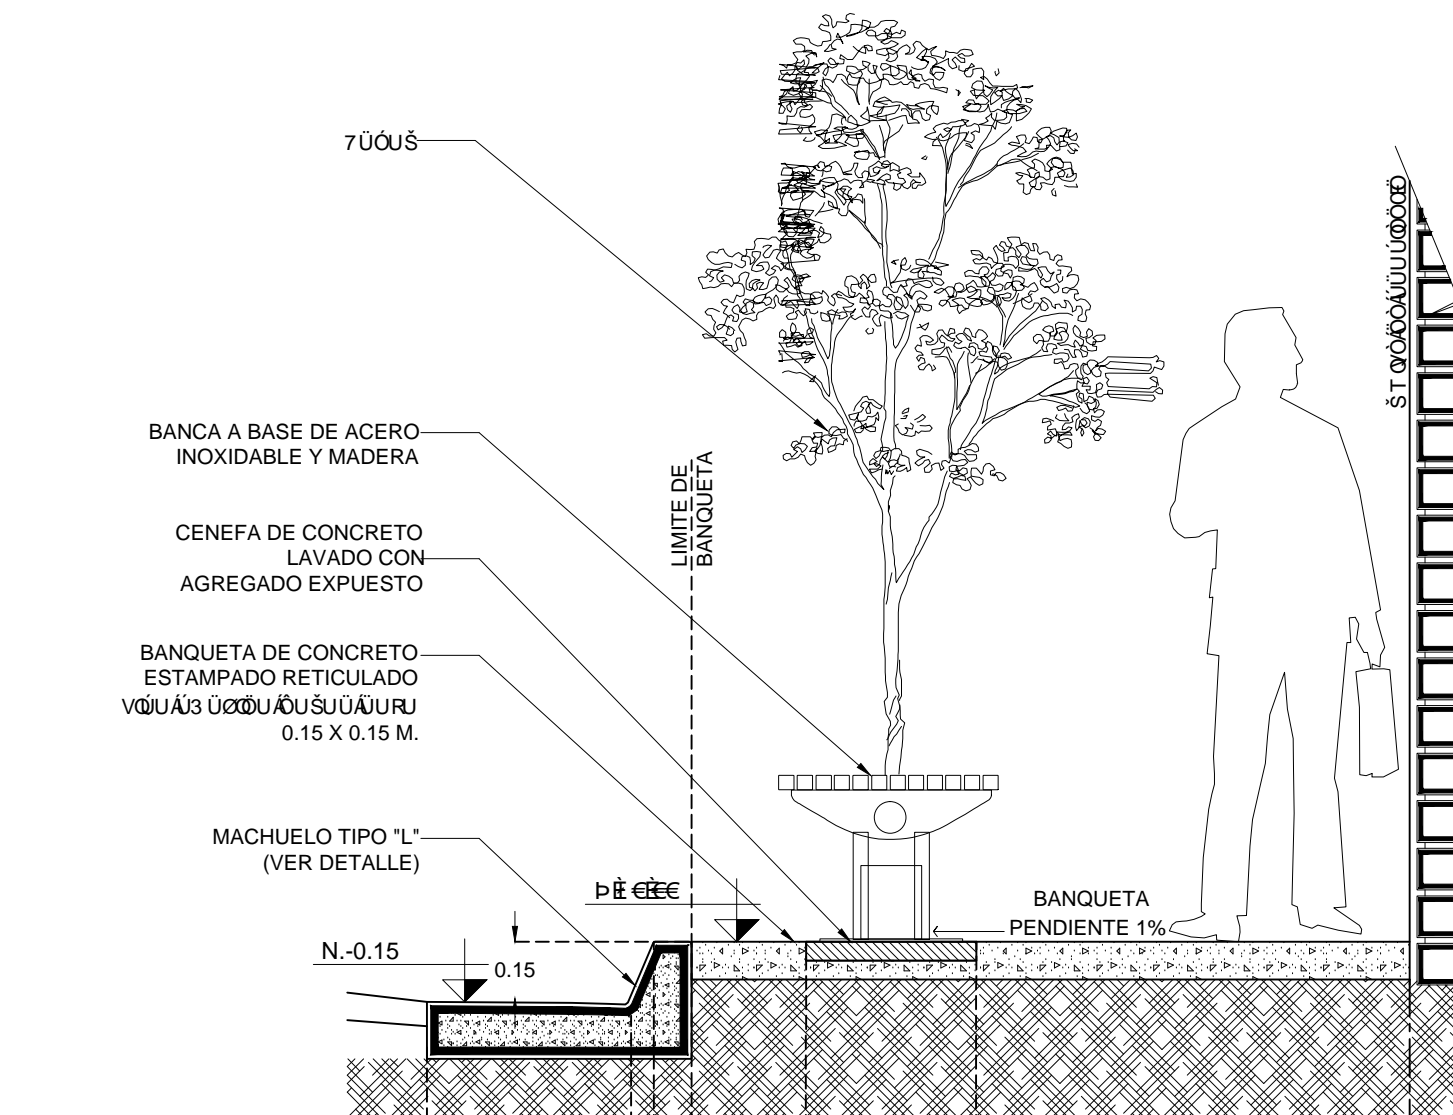


PLANTA

BANQUETA S1a

ESC: 1:20

1

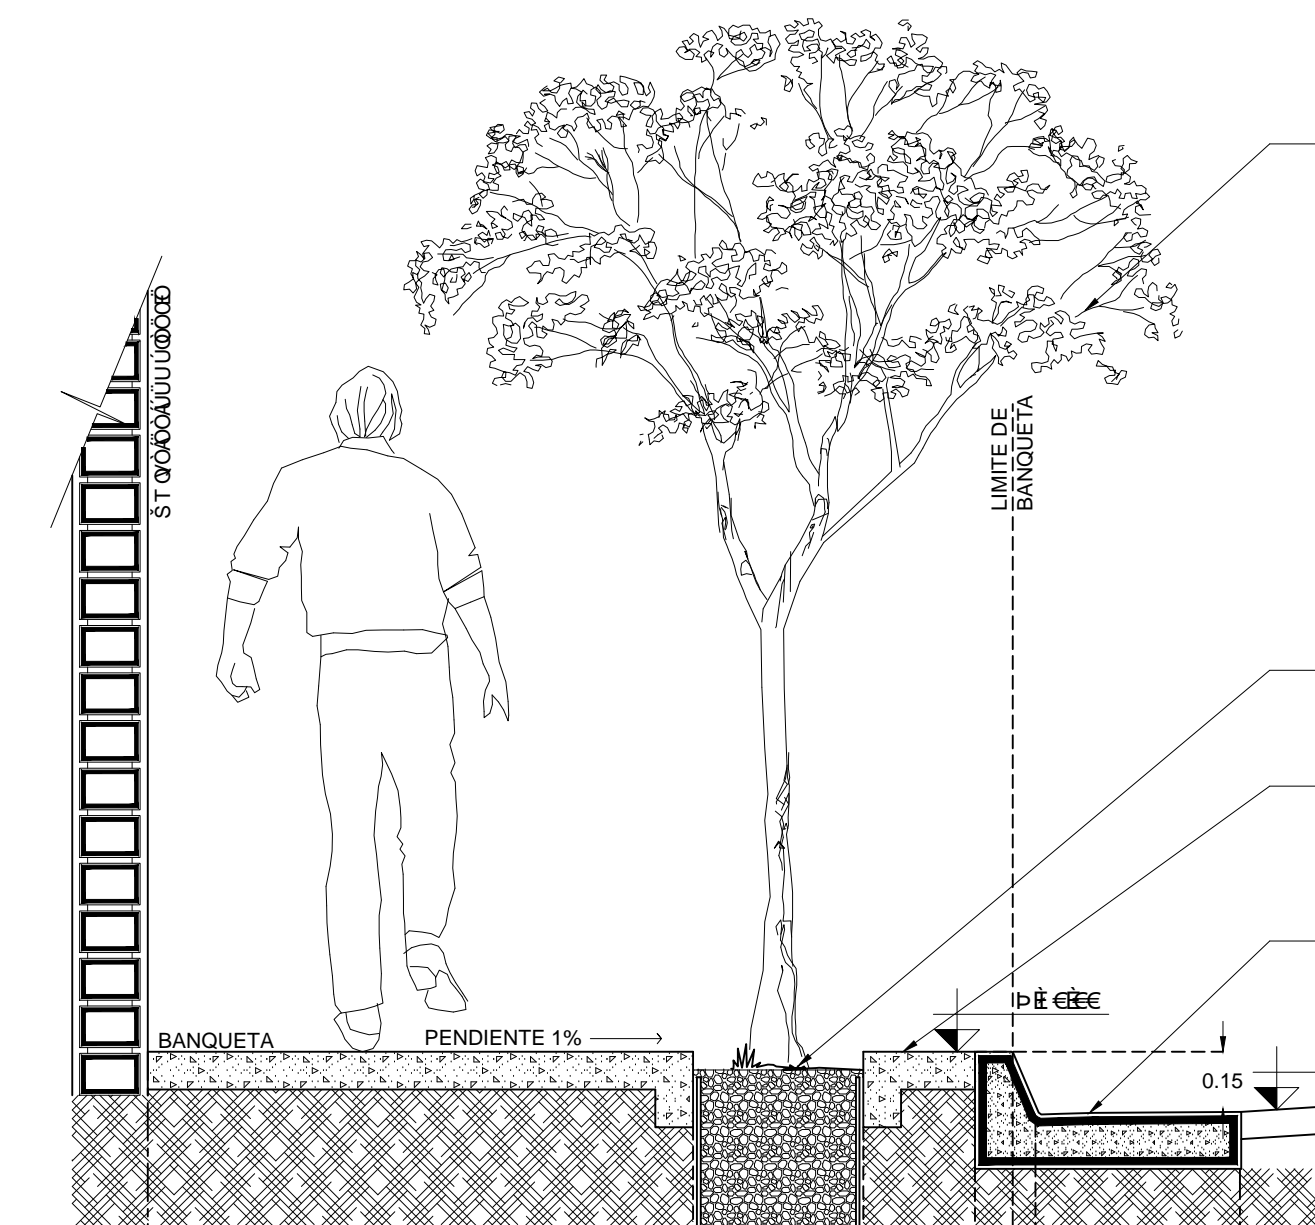


PLANTA

BANQUETA S2b

ESC: 1:20

2




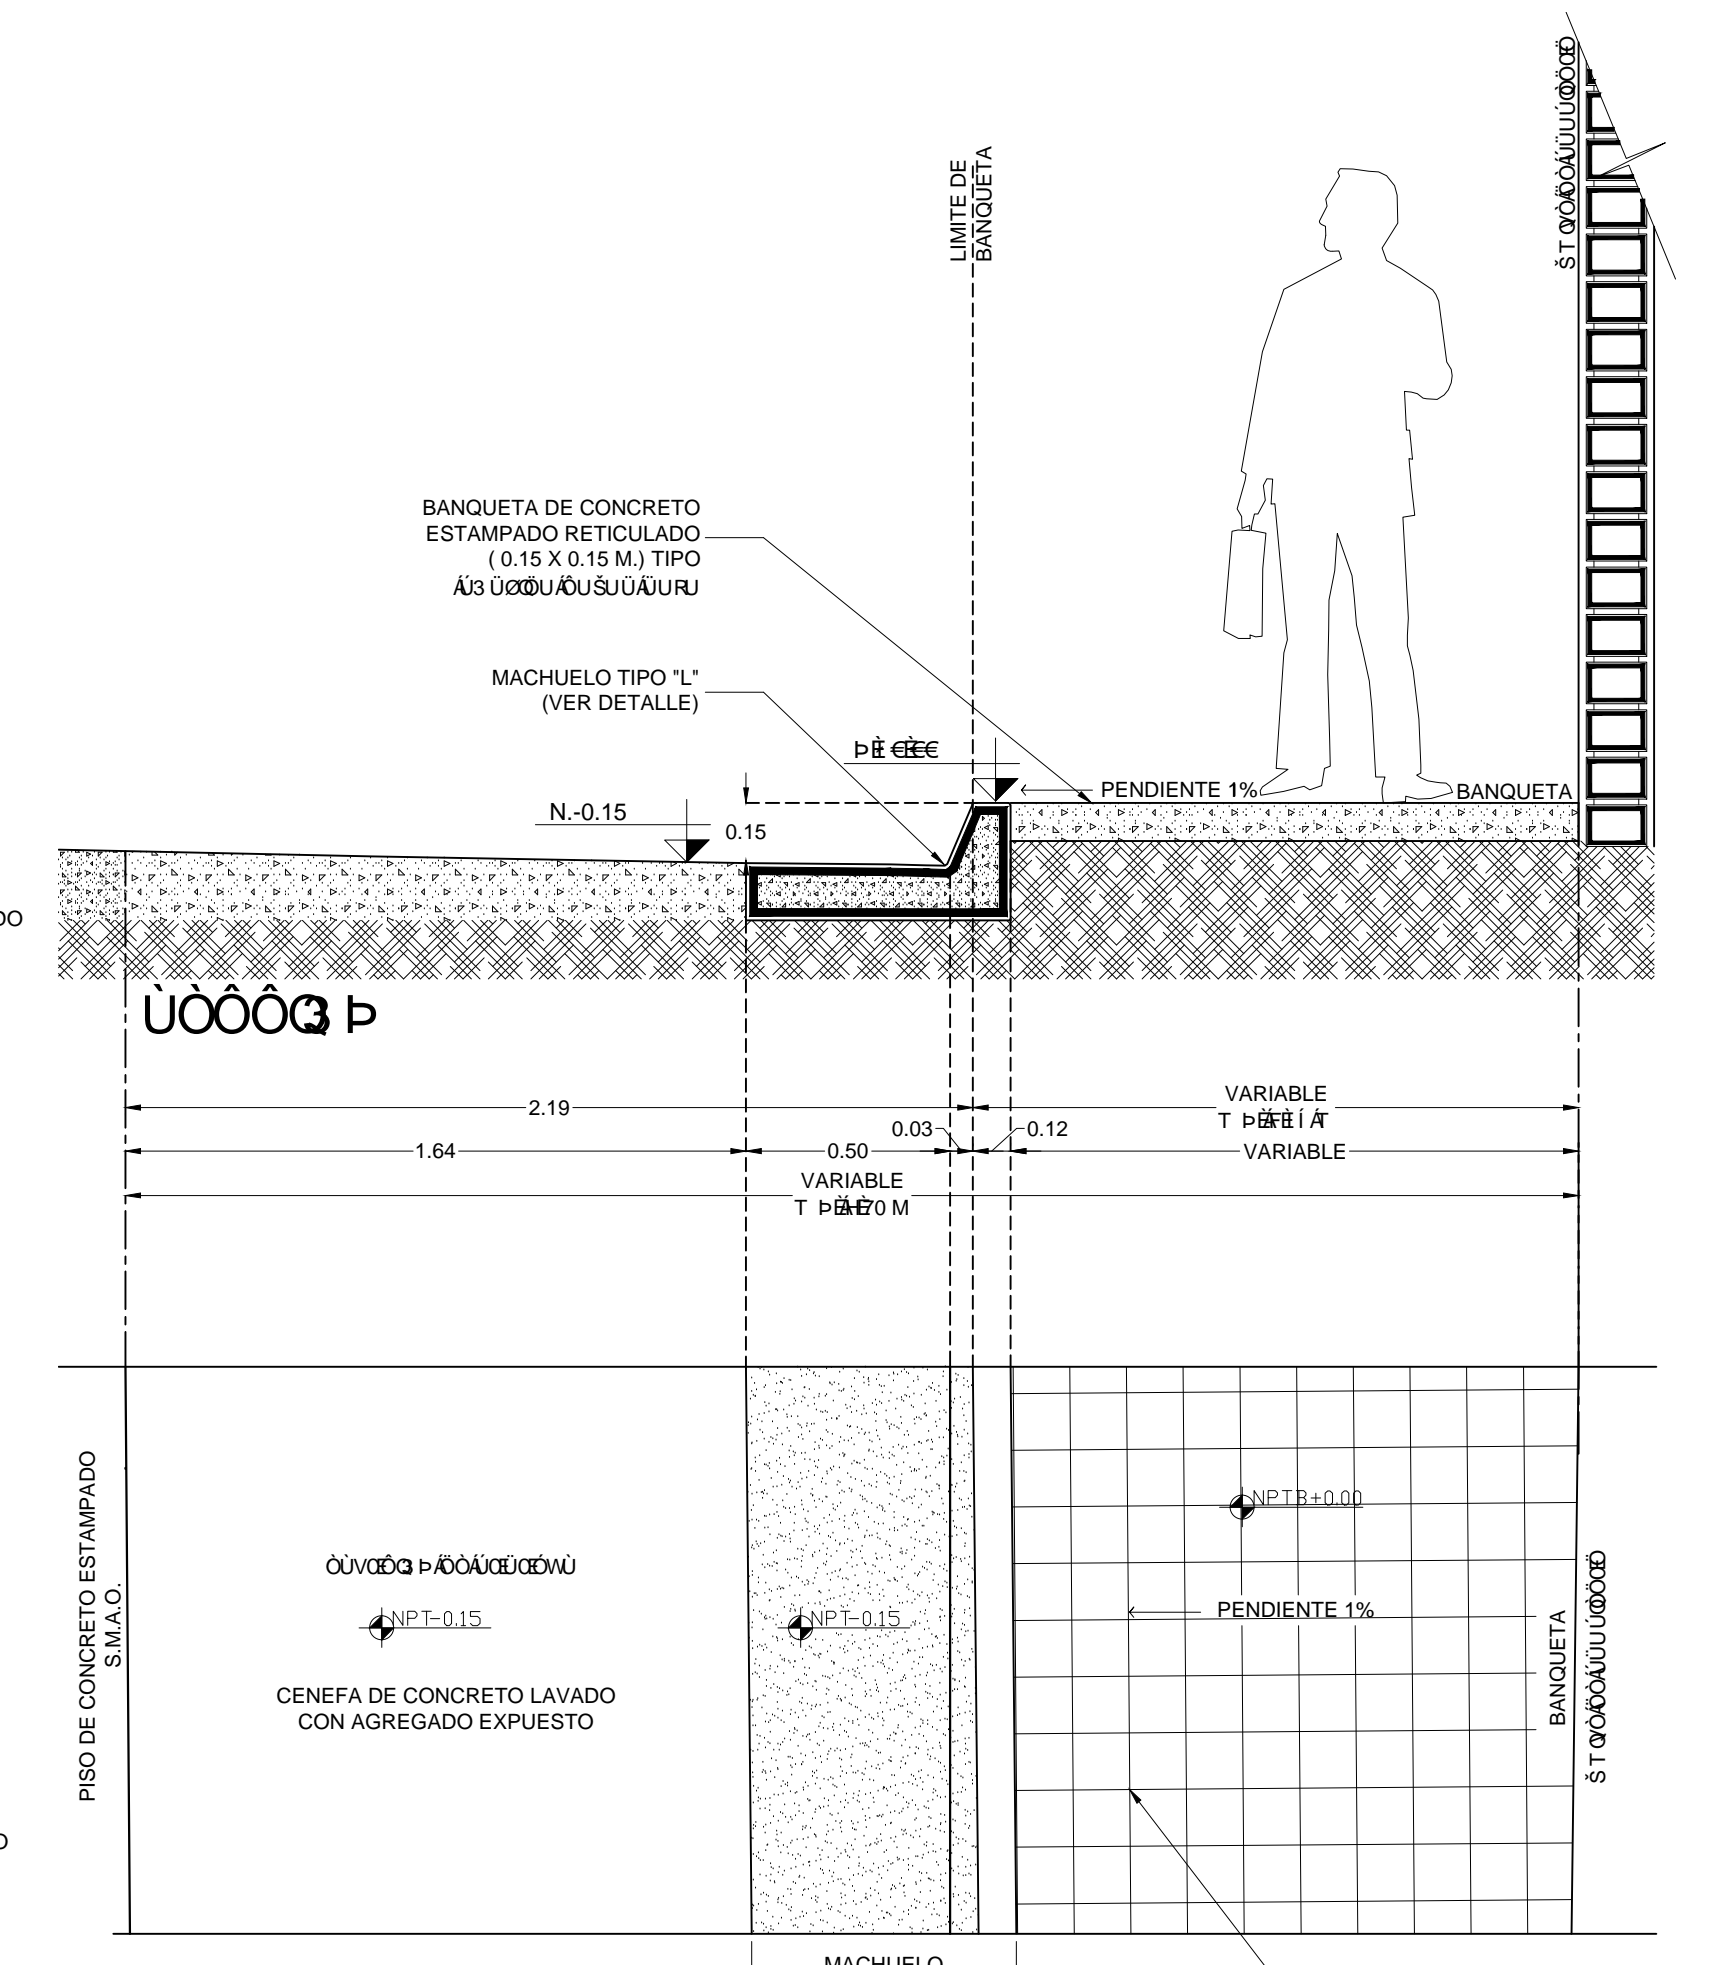


PLANTA

BANQUETA S2a

ESC: 1:20


2

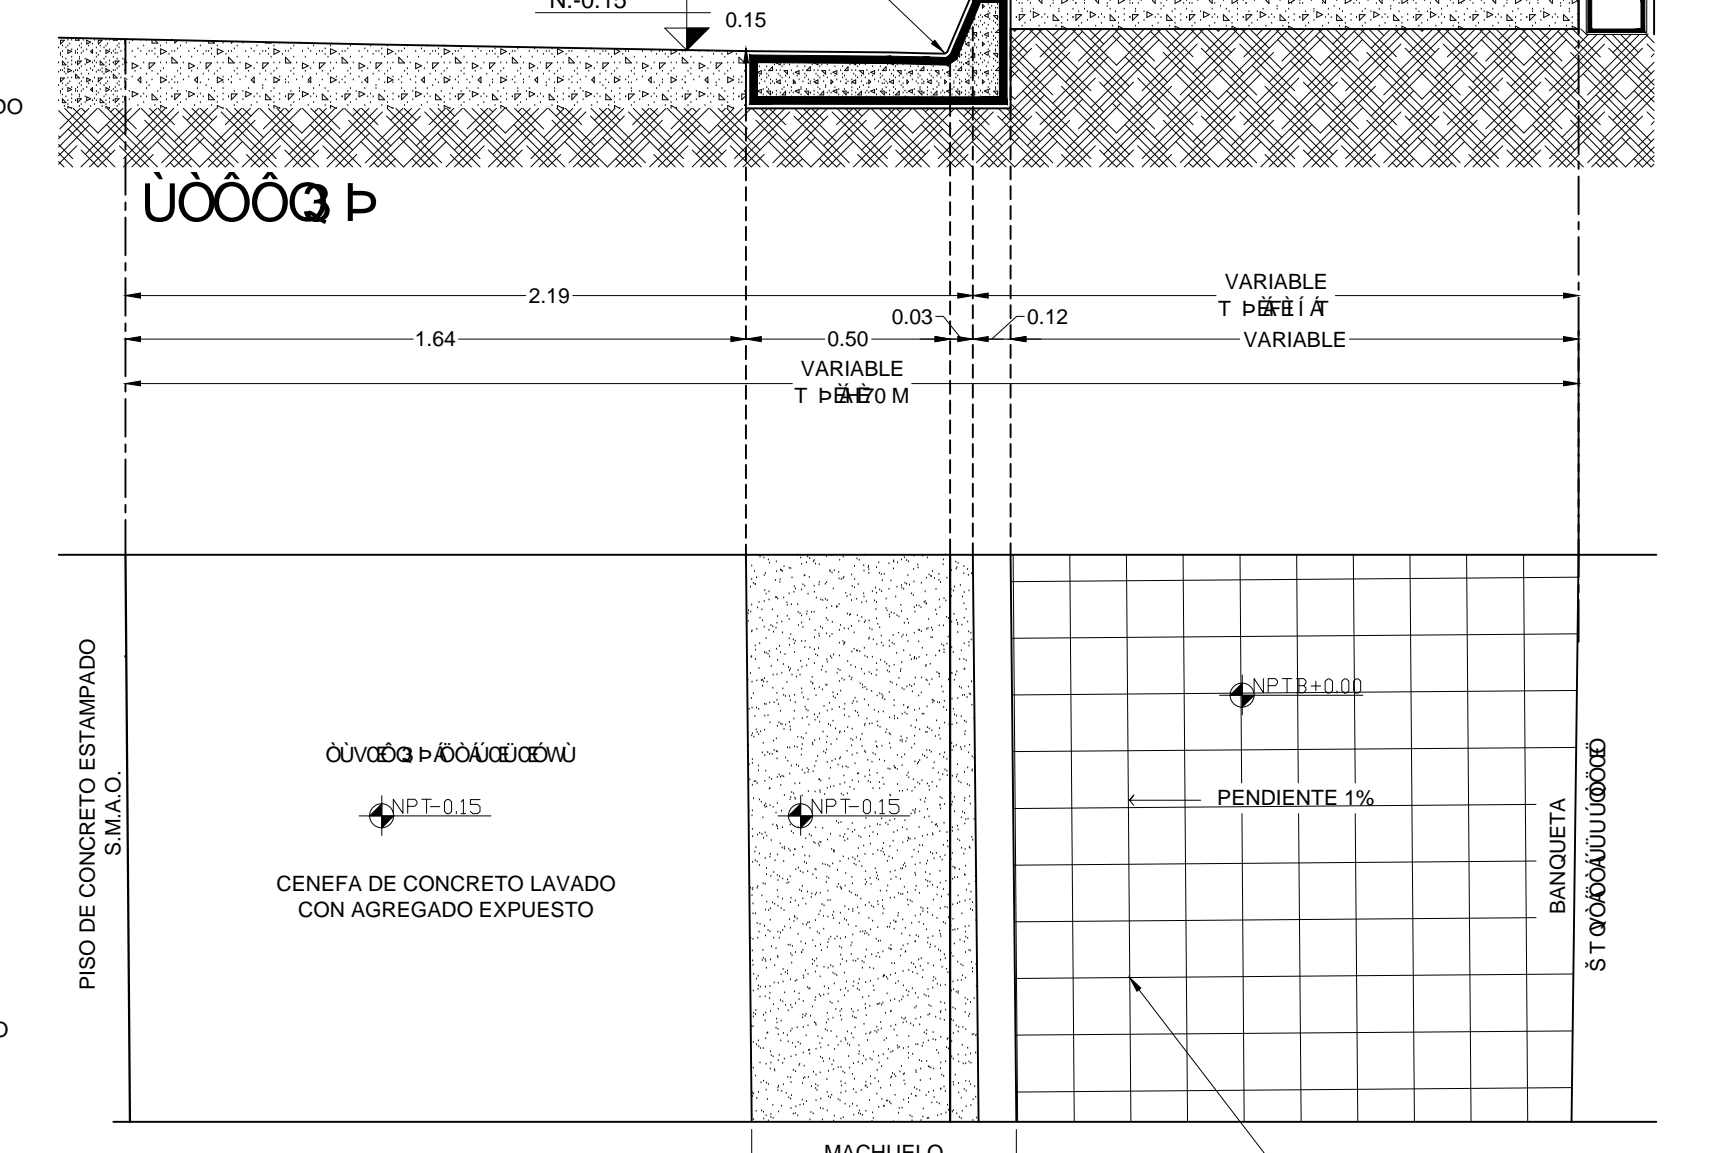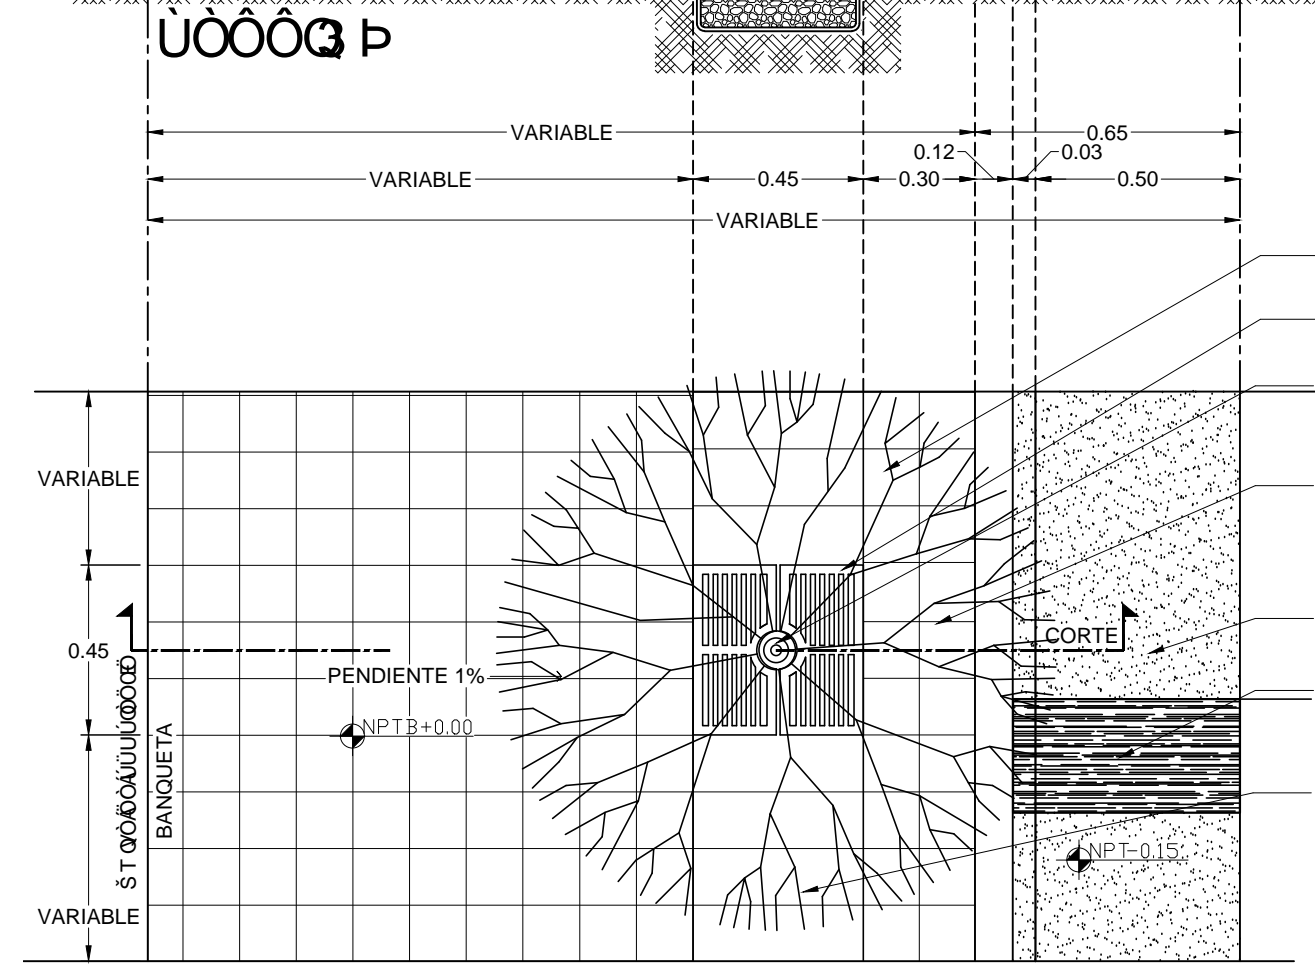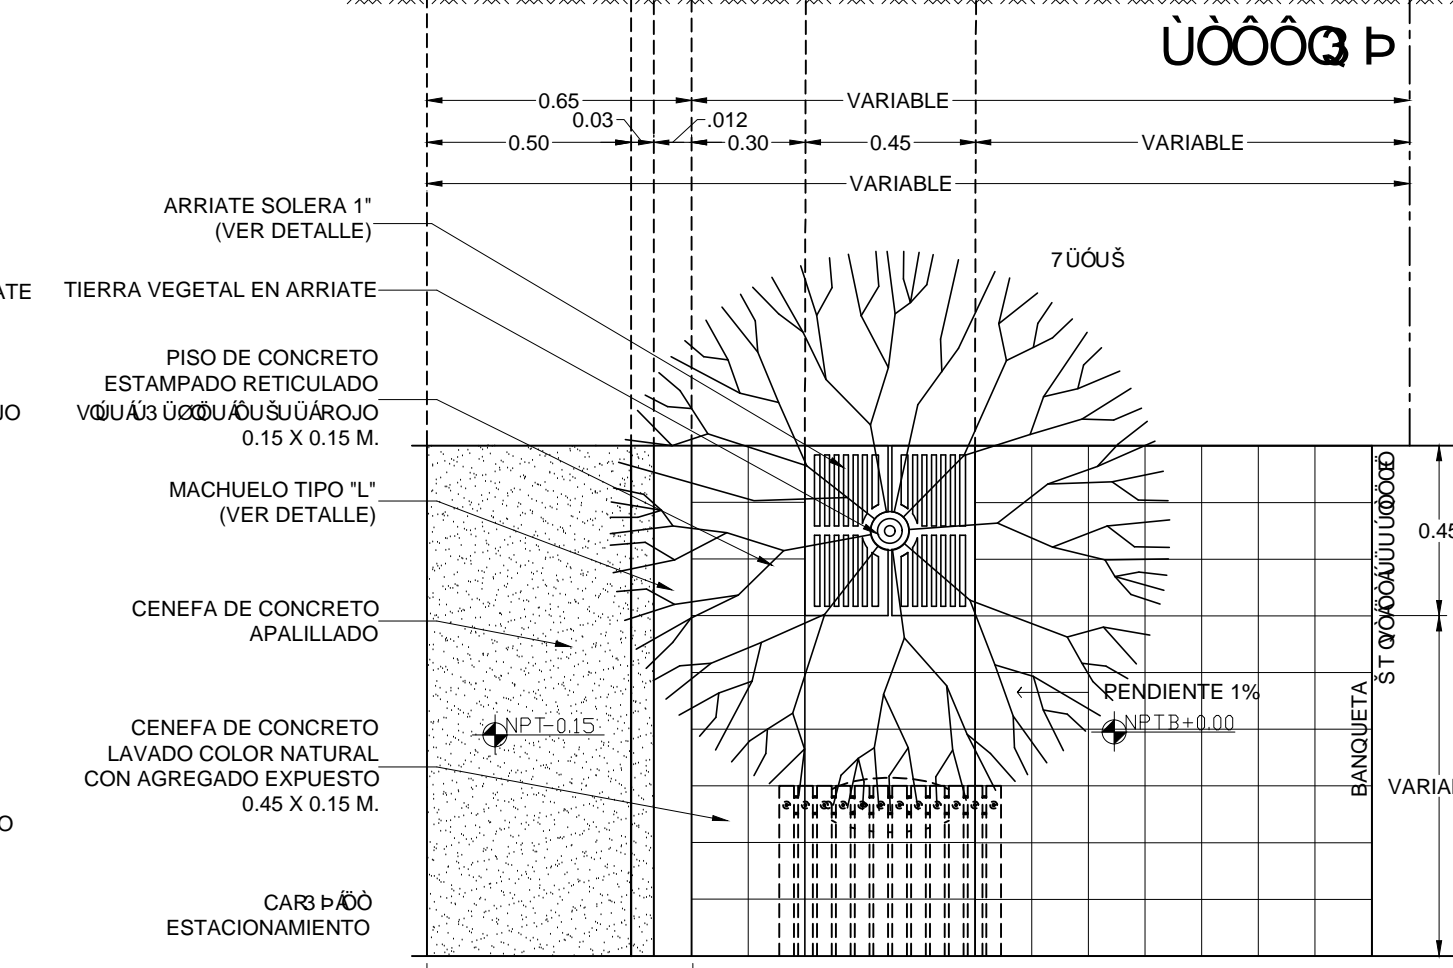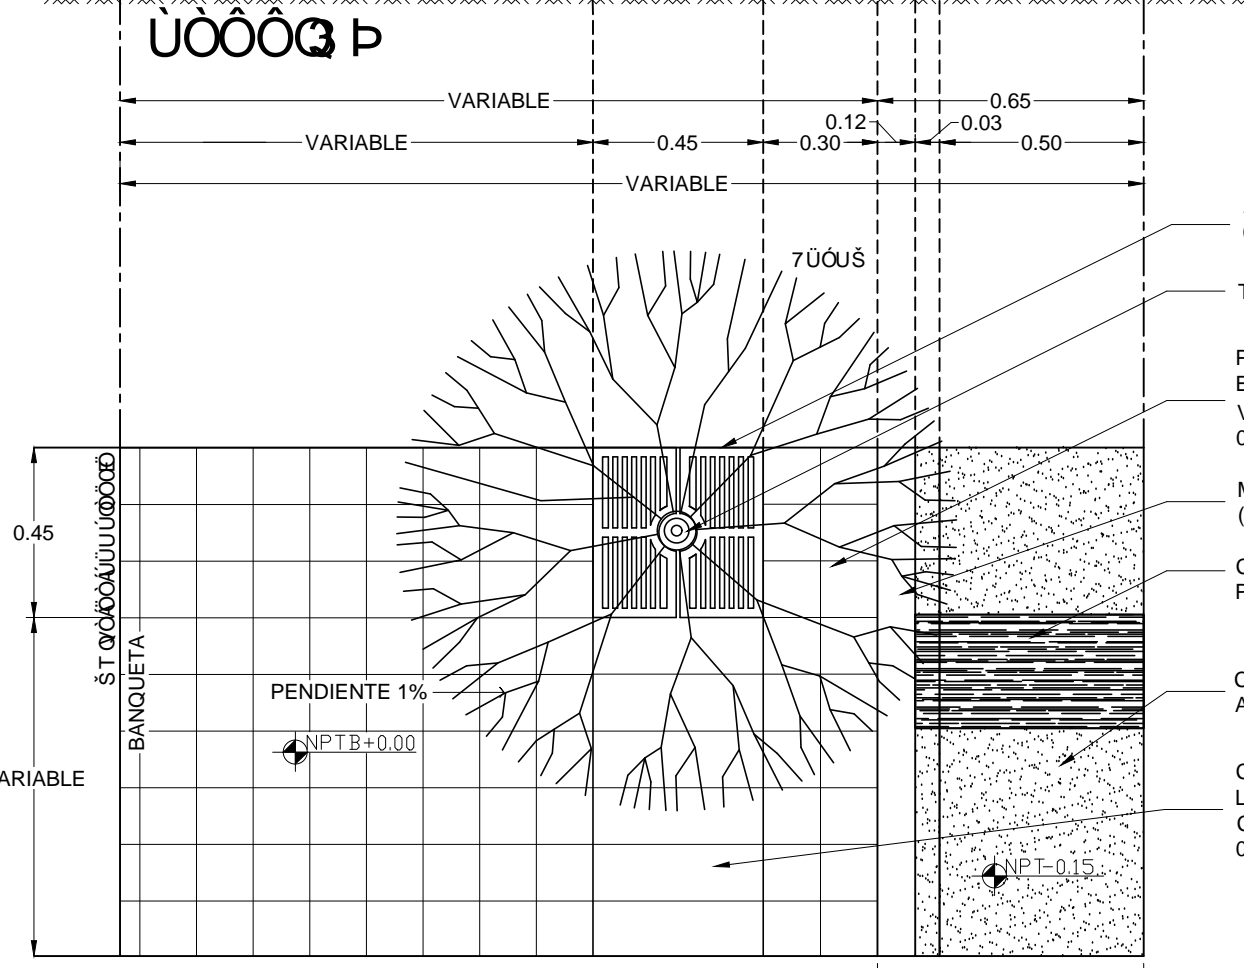

Revisión y Actualización:  
 1- ABRIL 2010  
 2- MAYO 2010  
 3-  
 4-  
 5-  
 6-  
 7-  
 8-  
 9-  
 10-  
 11-  
 12-  
 Última Anula Planas Anteriores

Escala:  
 Indicado  
 Fecha de impresión:  
 2010  
 Empresa:  
 Única

Genero:  
 REHABILITACION DE IMAGEN URBANA  
 Ubicación:  
 CALLE HIDALGO, TRAMO DE CALLE RAMON CORONA, A CALLE INDEPENDENCIA  
 Tipo de Plano:  
 DETALLES

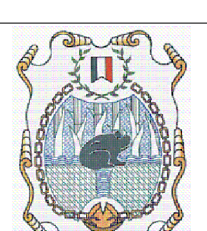

ANGEL BARBOSA MADRIZ PRESIDENTE MUNICIPAL  
 ARQ. JAVIER GUTIÉRREZ AMEZCUA DIRECTOR DE OBRAS PÚBLICAS  
 JUAN MANUEL ANTILLÓN RUELAS DIR. DE RAMO 33


NOTA: NIVEL DE ILUMINACIÓN NECESARIA PROMEDIO EN VIALIDAD PRINCIPAL DE 8 LUXES SEGUN LA NORMA NOM-013-ENER-2004 Y CONSUMOS MAXIMOS DE DPEA SEGUN LA NORMA NOM-007-ENER-2004

N.I. NIVEL DE TIERRA  
 N.P.T. NIVEL DE PISO TERMINADO  
 N.A. NIVEL DE BANQUETA  
 N.P.T.A. NIVEL DE PISO TERMINADO BANQUETA  
 J.C. ALTA CONSTRUCTIVA

Proyecto:  
 RESTAURACIÓN DEL INGRESO PRINCIPAL A TAMAZULA EN EL ENTRONQUE A CARRETERA FEDERAL 110

Contenido:  
 DETALLE DE BANQUETAS


DET 01

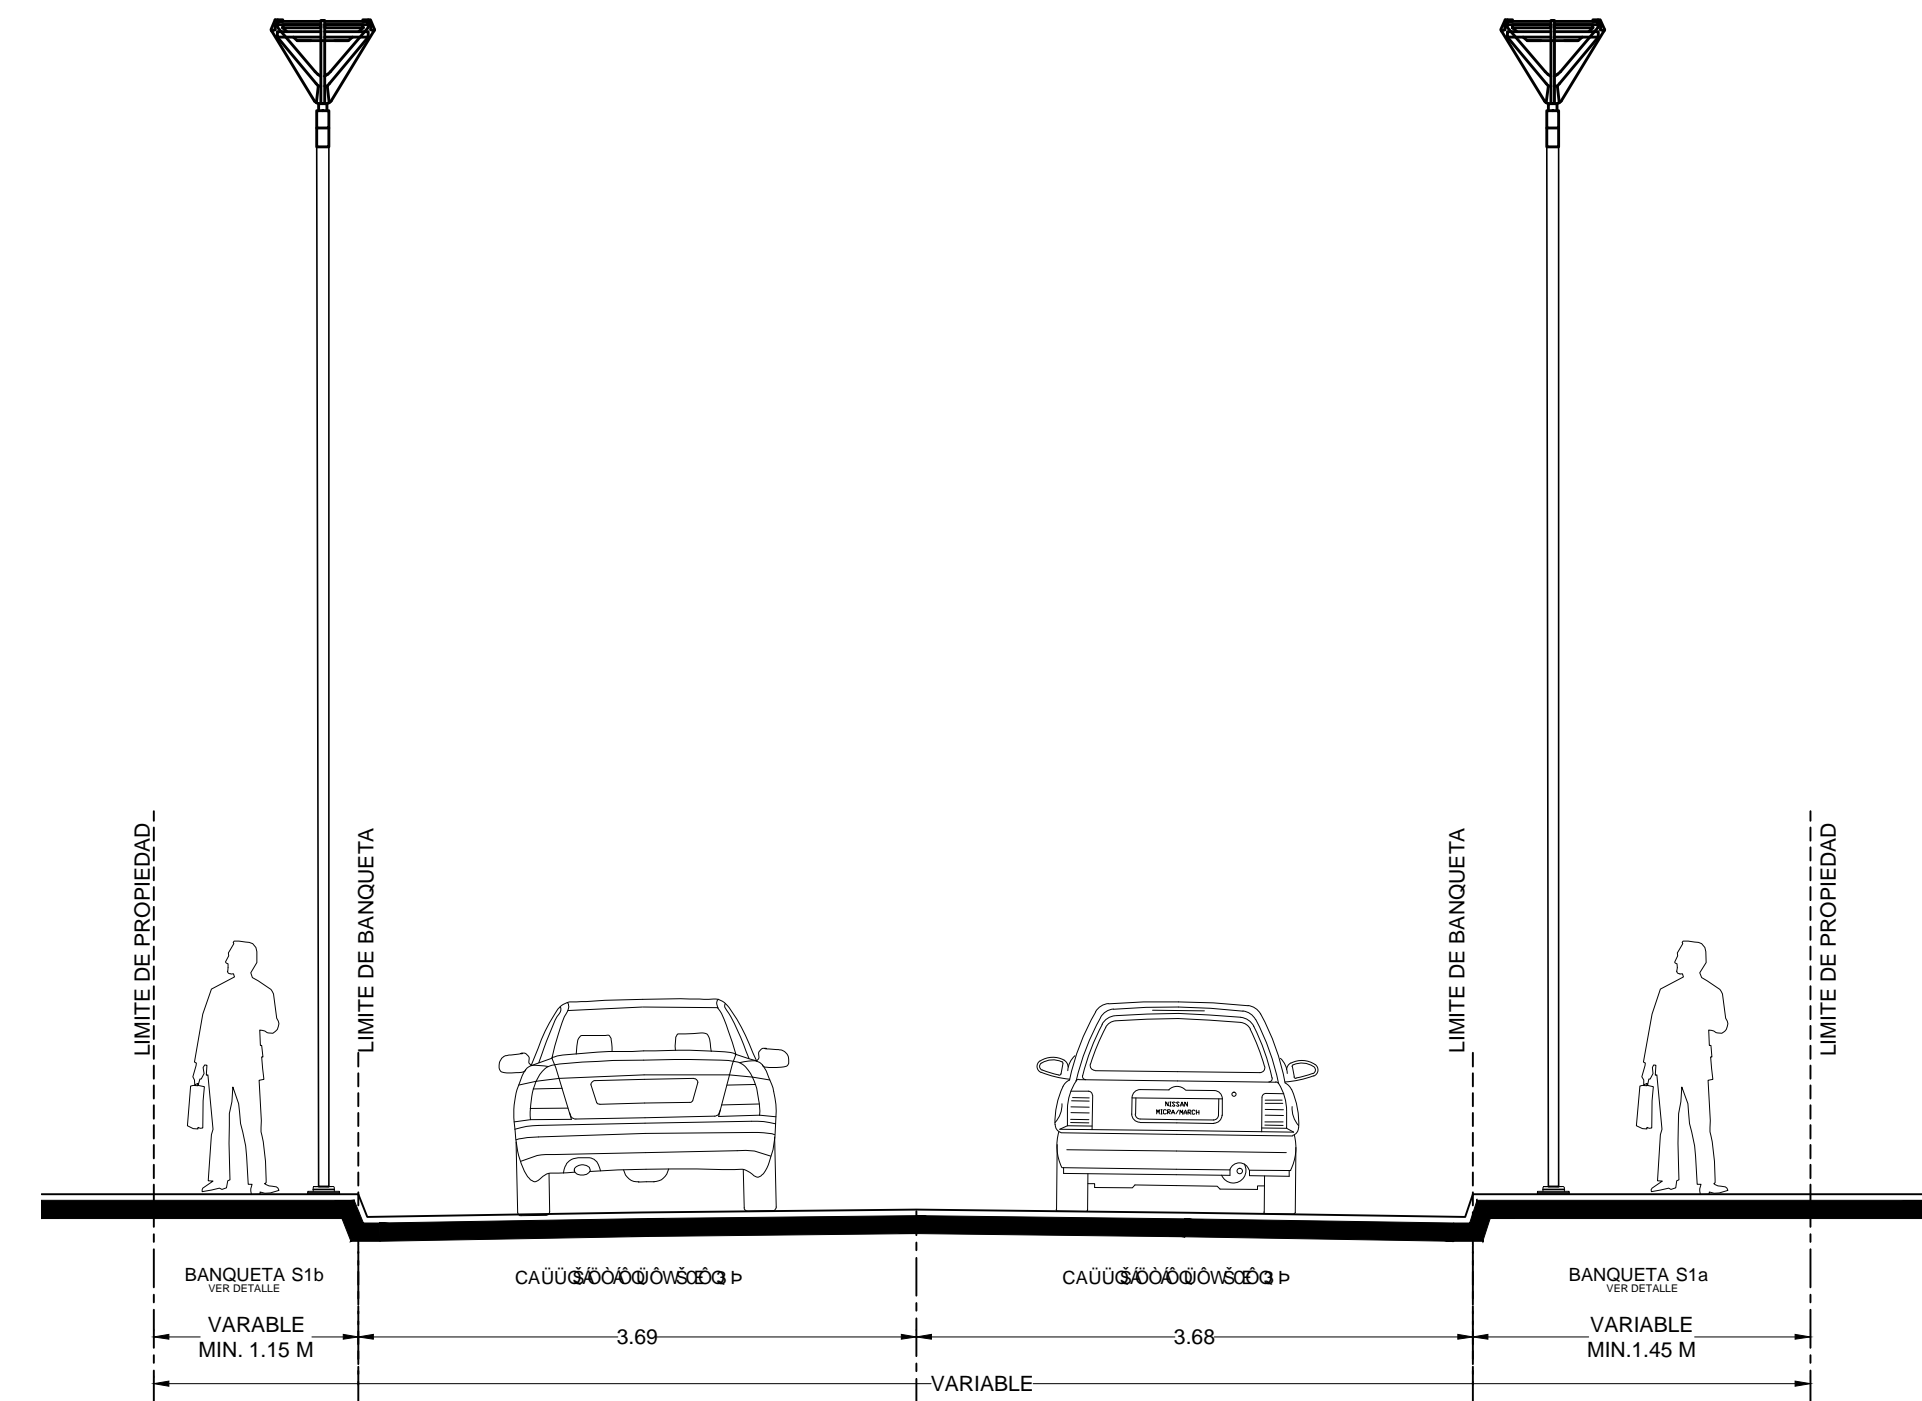

SECCIÓN S4

ESC: 1:50


4

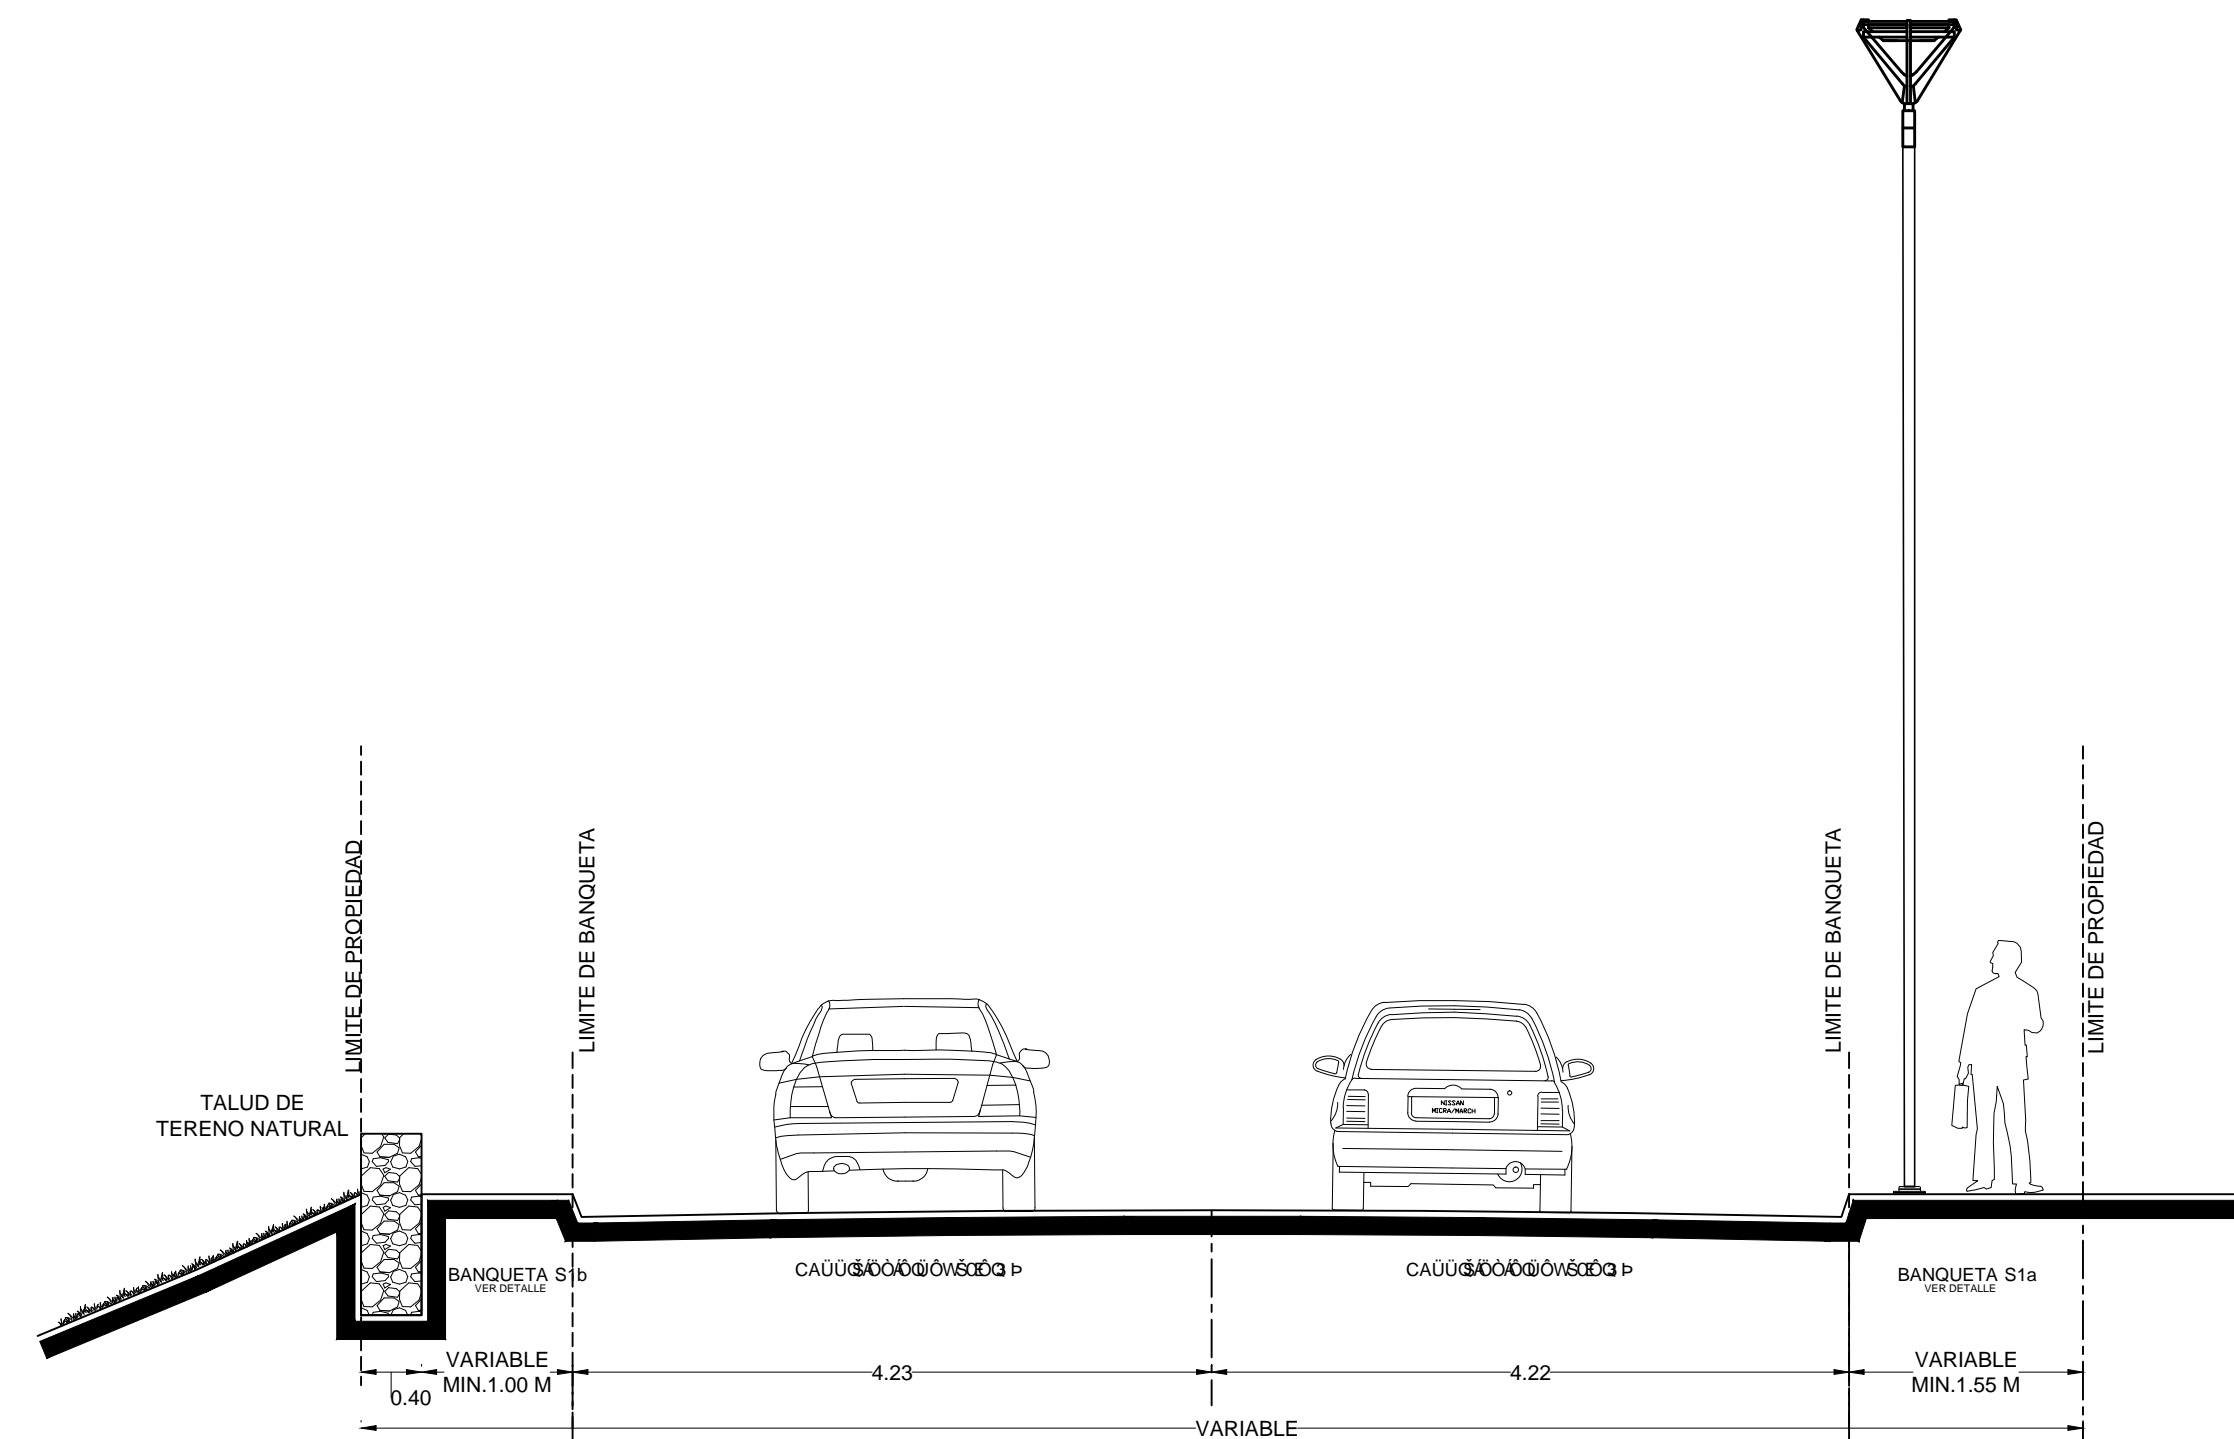

SECCIÓN S5

ESC: 1:50

5

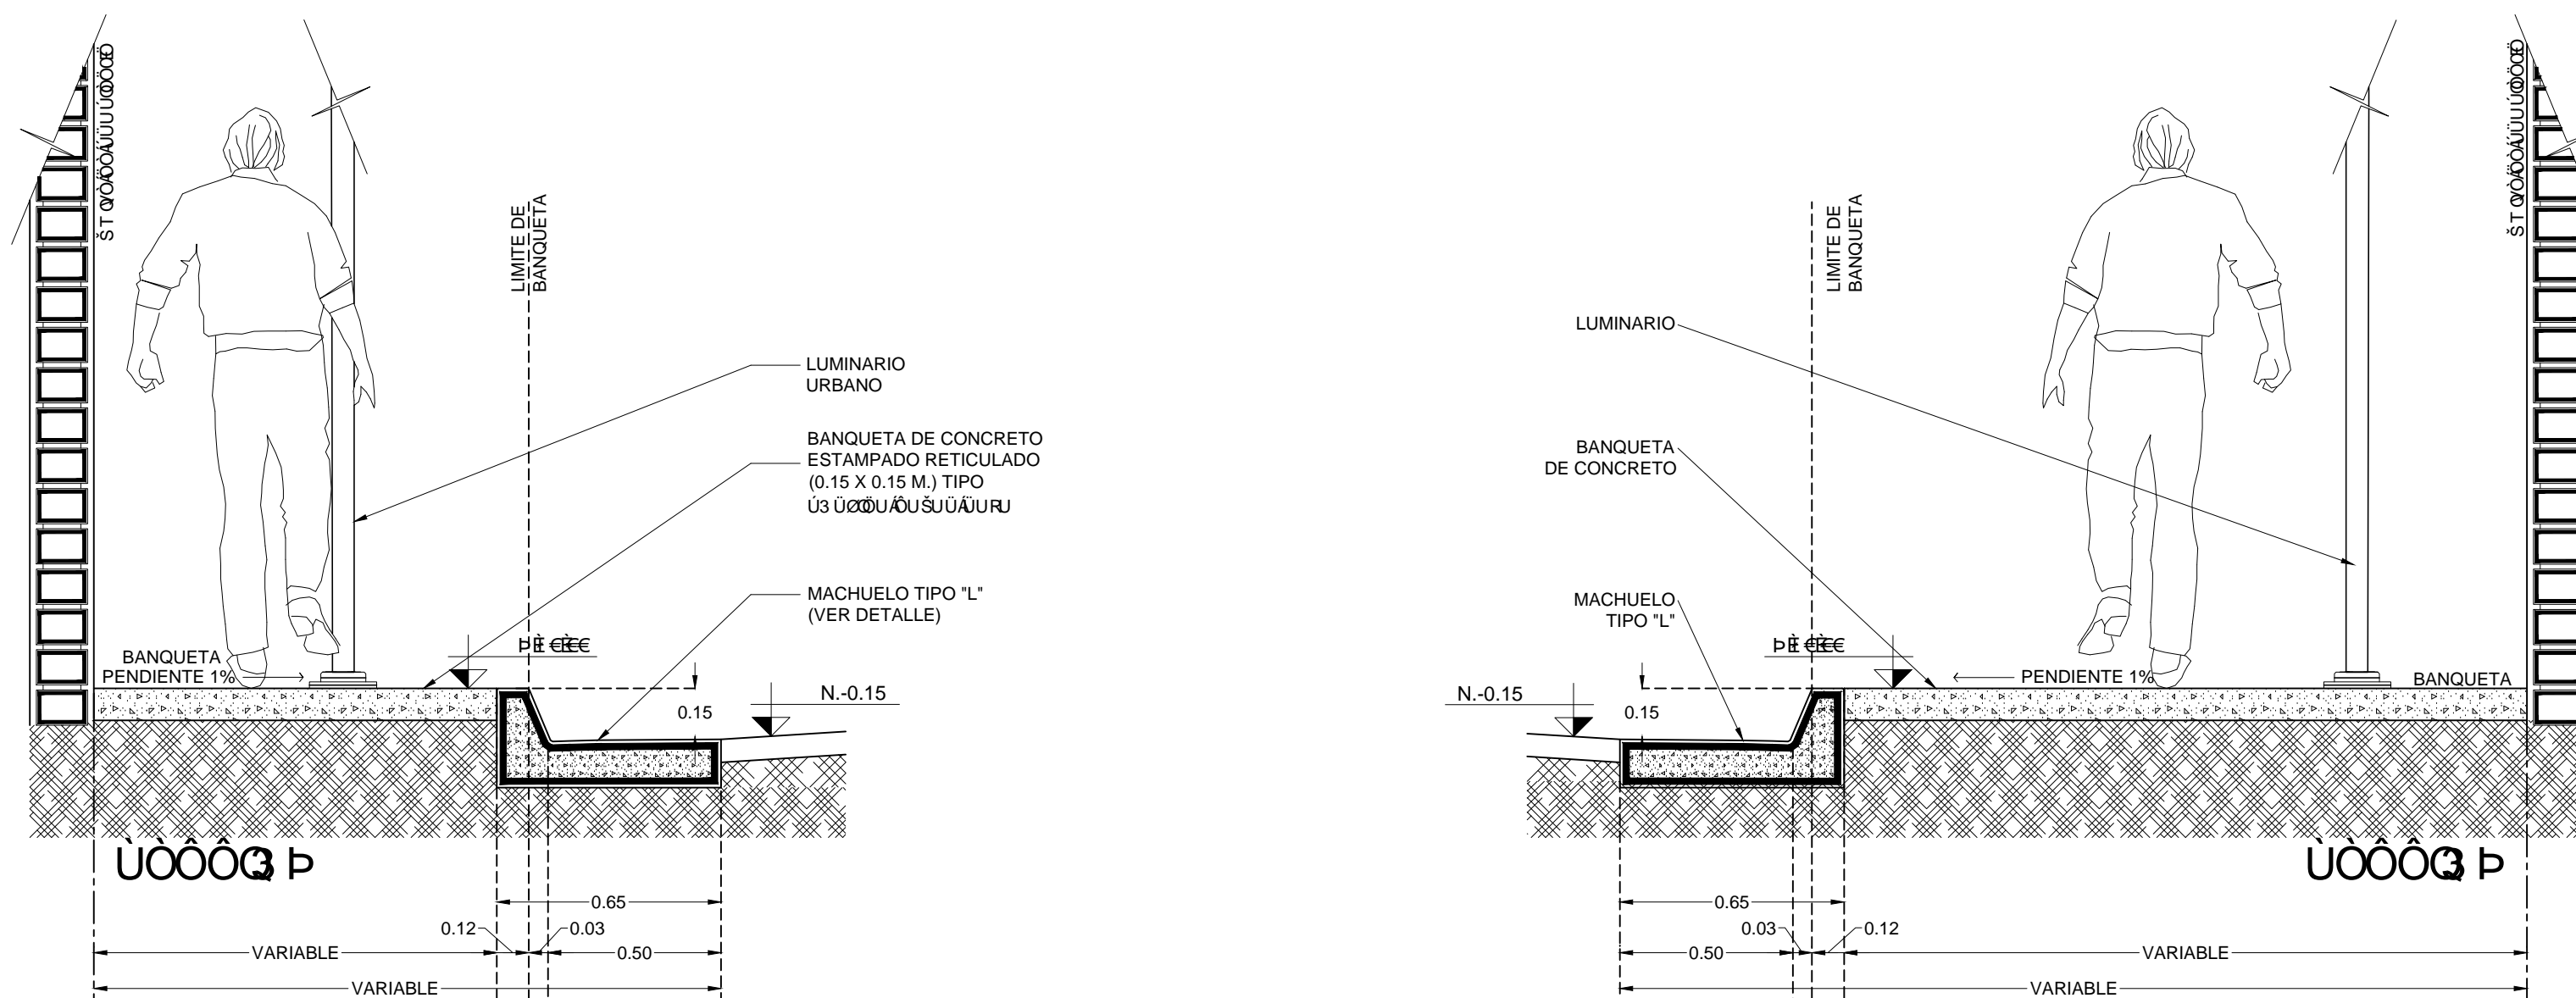

BANQUETA S4b


ESC: 1:20

4

BANQUETA S4a

ESC: 1:20


4

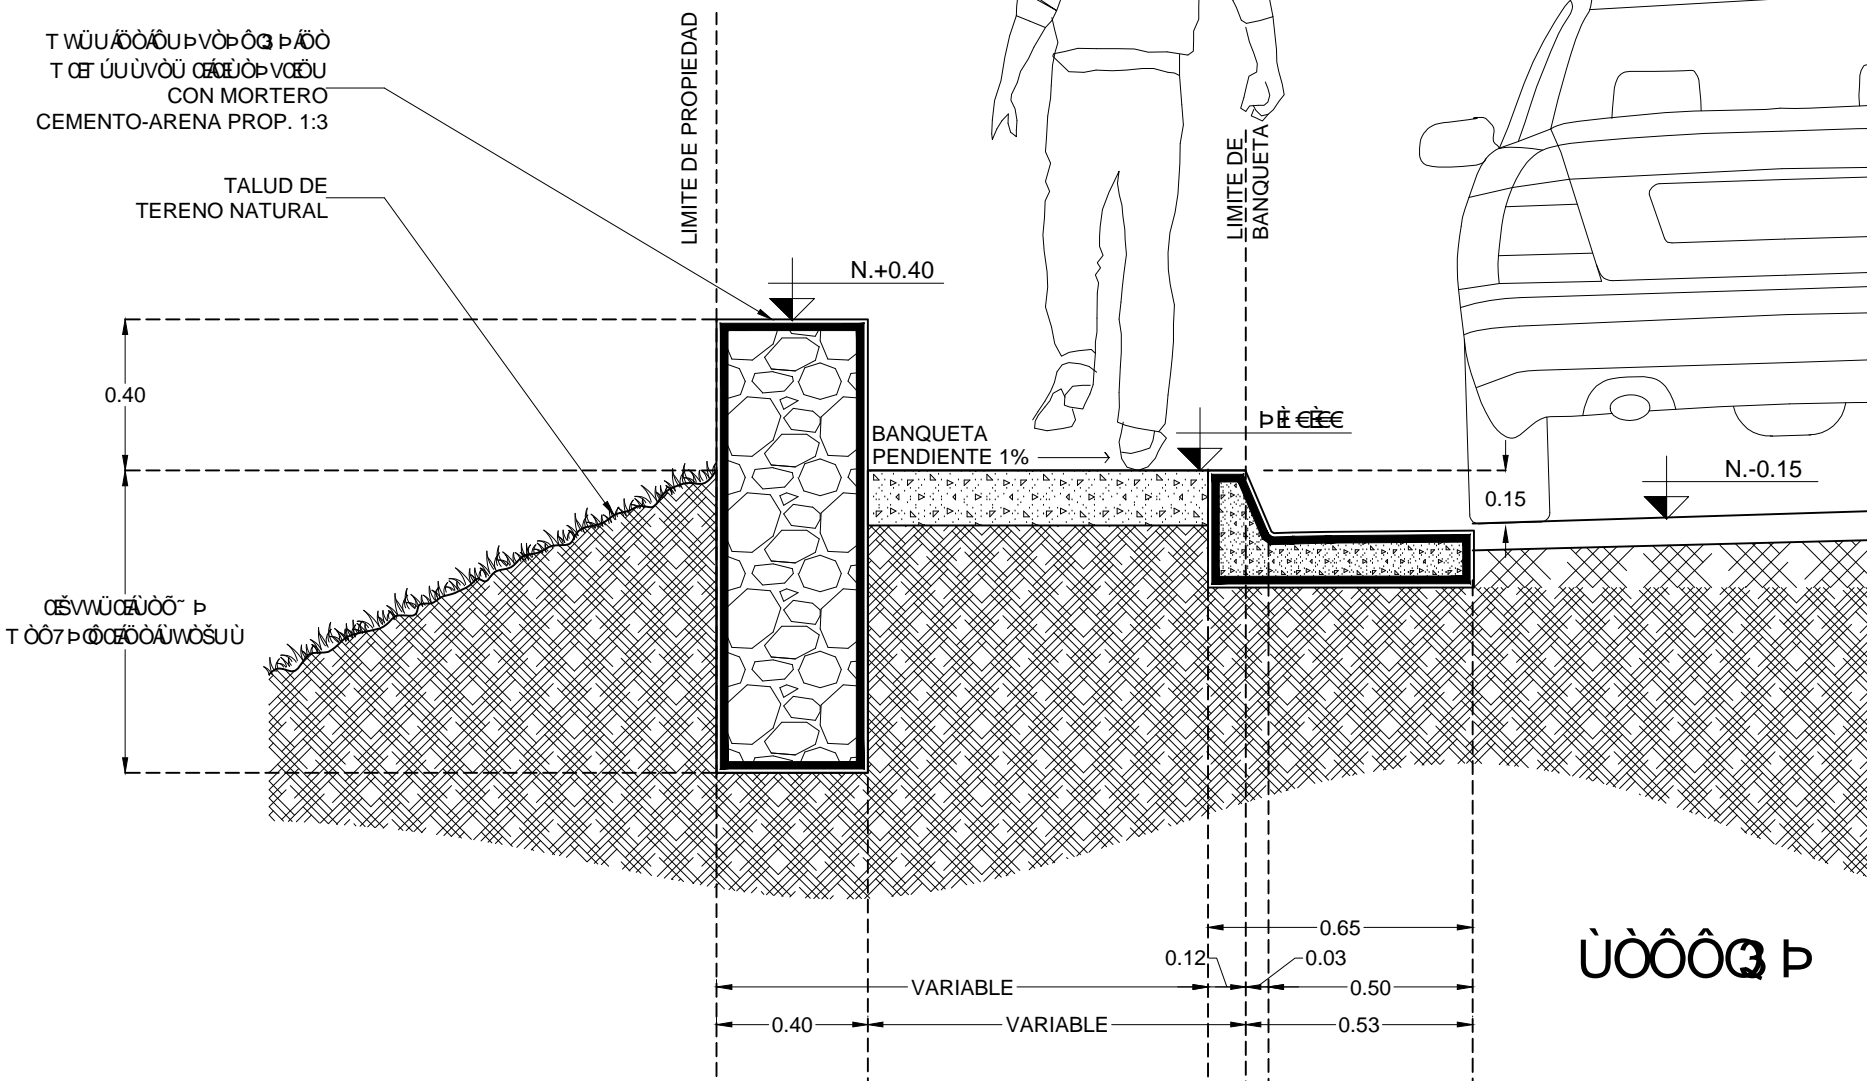

BANQUETA S5b

ESC: 1:20


5

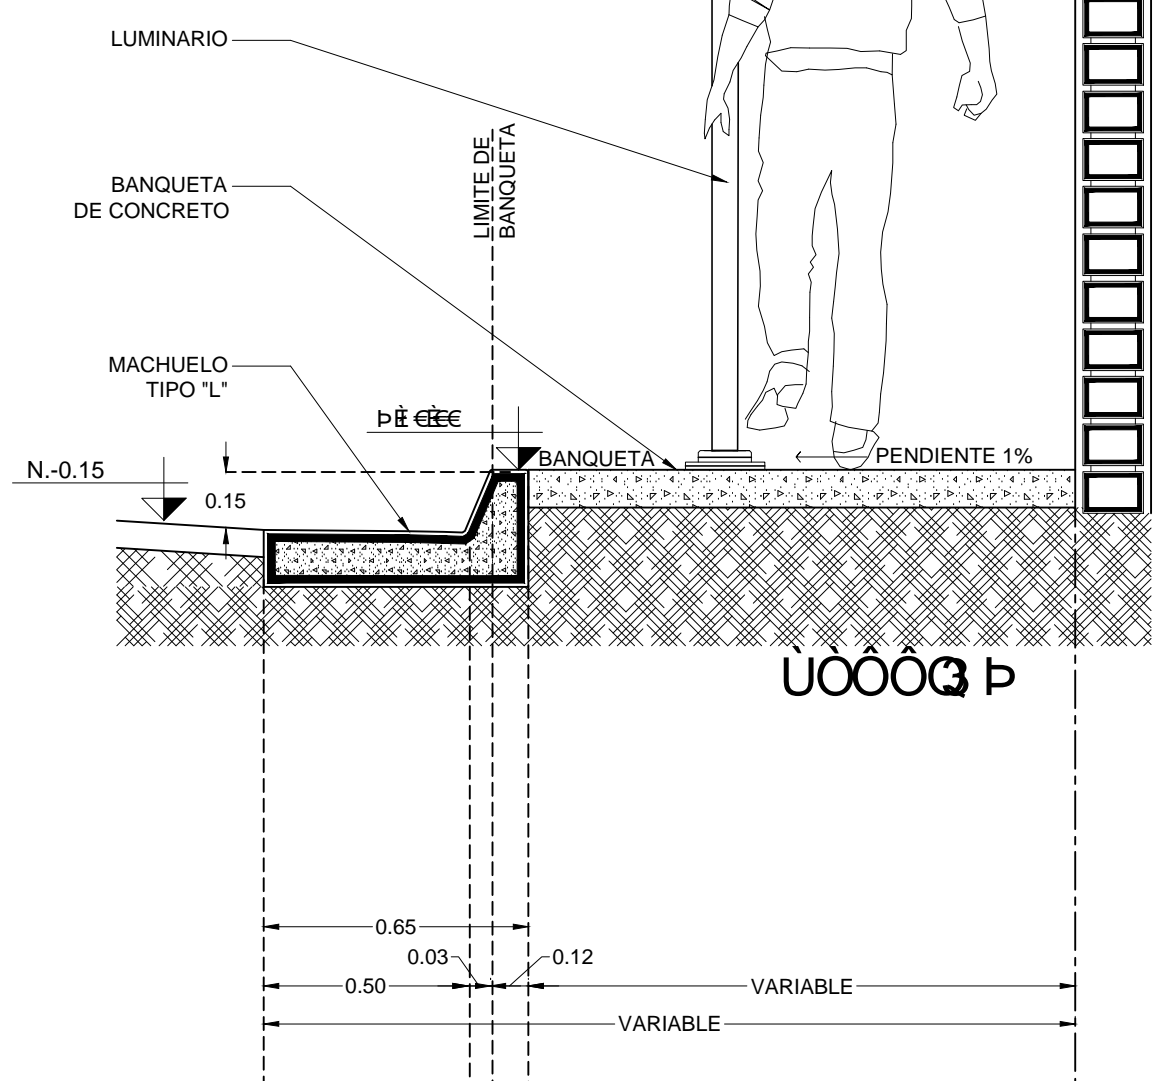

BANQUETA S5a

ESC: 1:20

5

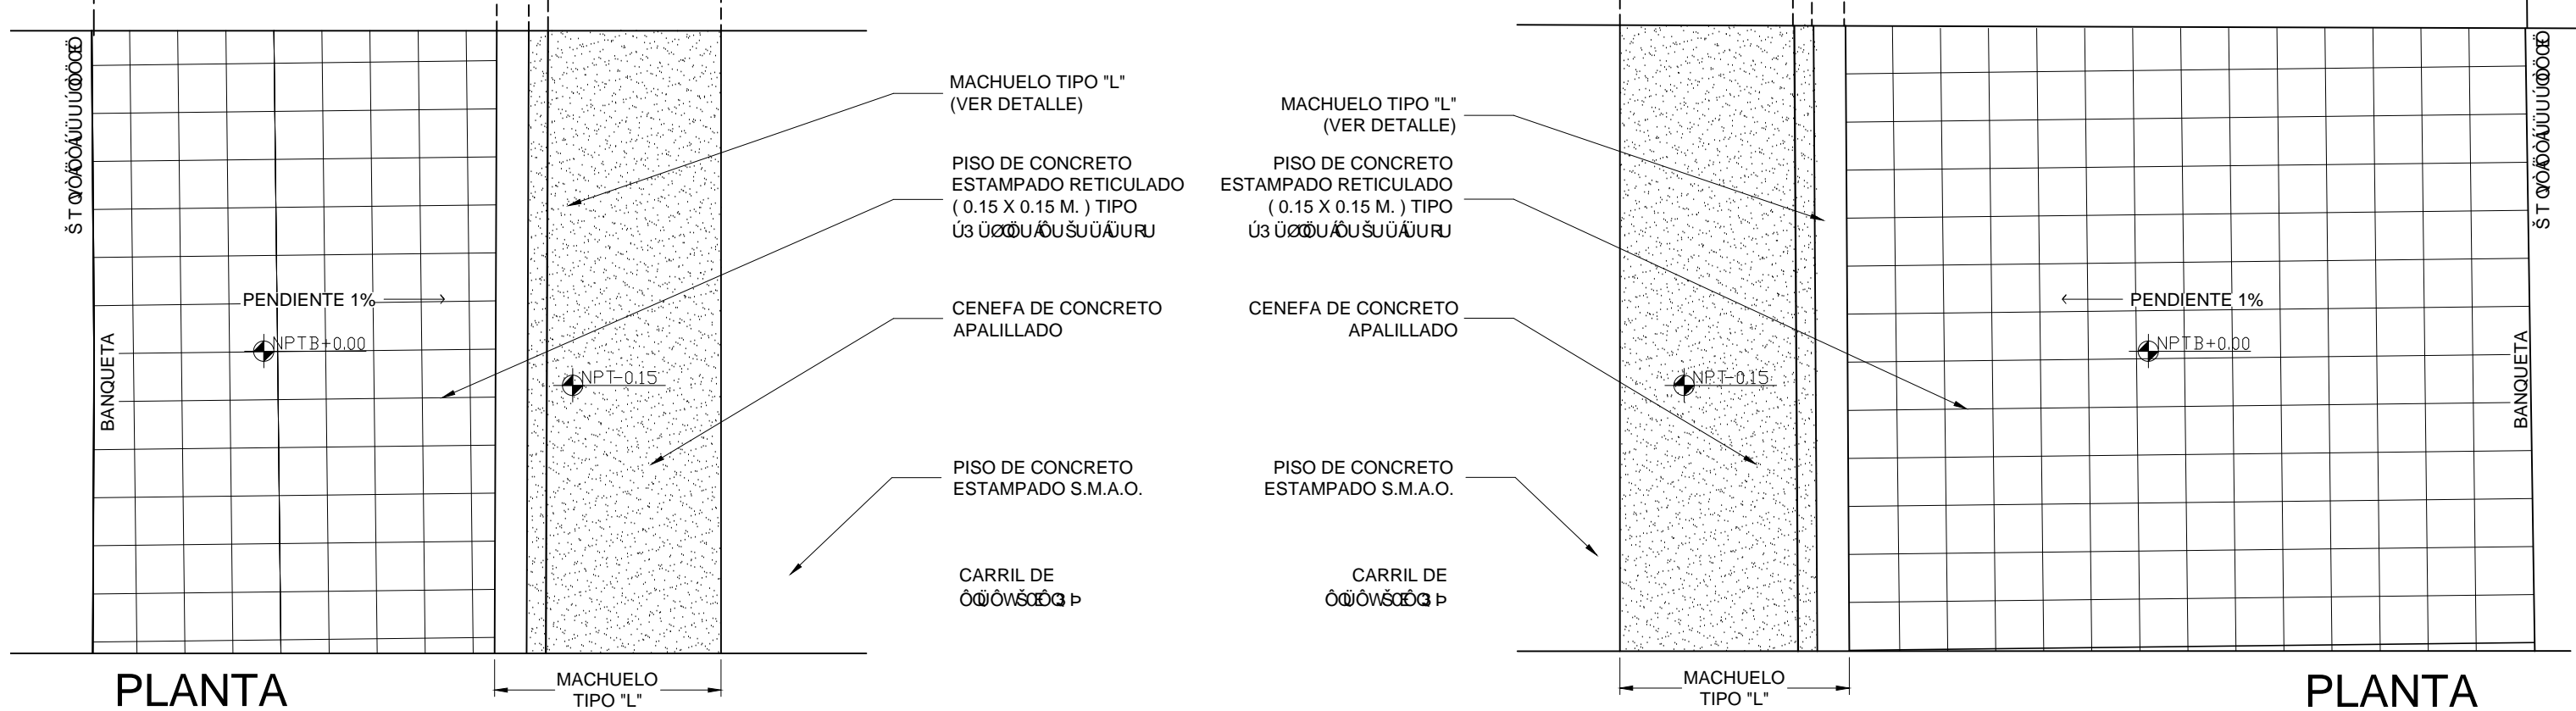


PLANTA

MACHUELO TIPO L'

PLANTA

MACHUELO TIPO L'

PLANTA

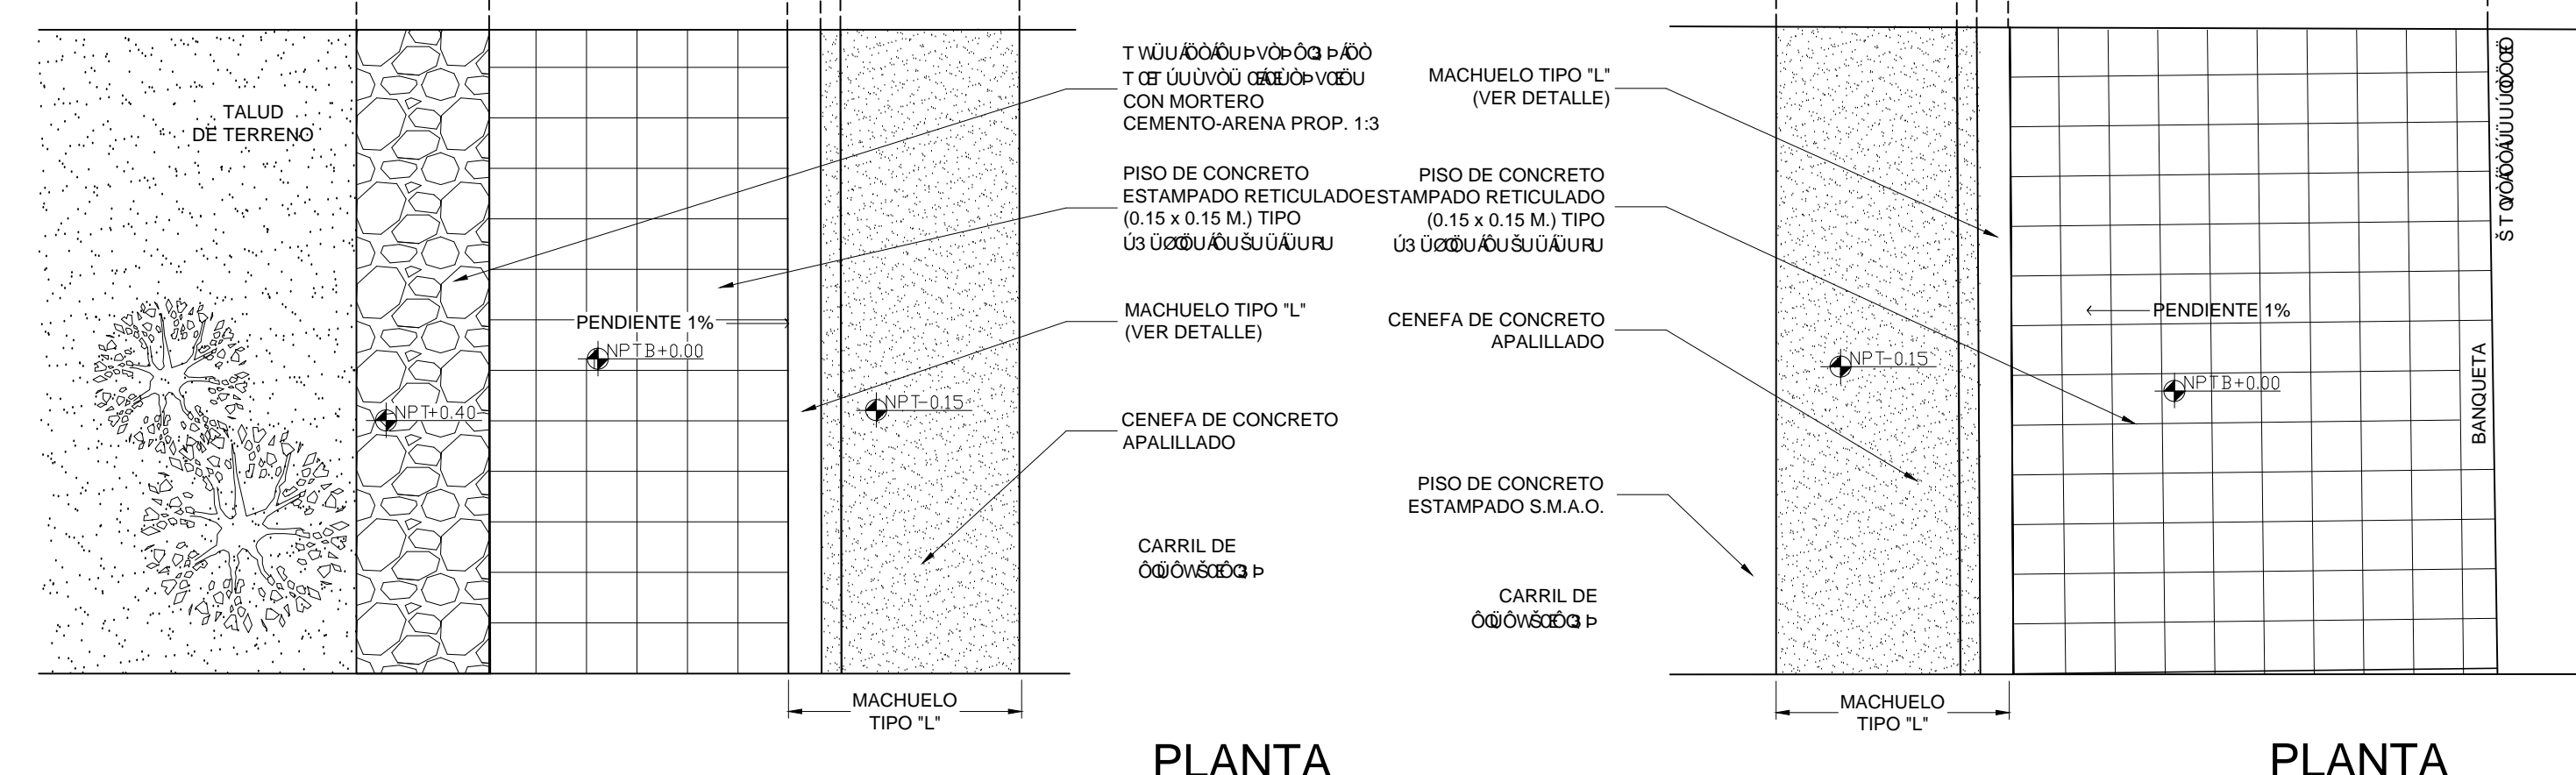

PLANTA

MACHUELO TIPO L'

PLANTA

MACHUELO TIPO L'

BANQUETA S4b

ESC: 1:20

4

BANQUETA S4a

ESC: 1:20

4

BANQUETA S5b


ESC: 1:20

5

BANQUETA S5a

ESC: 1:20

5

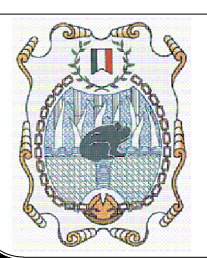

ANGEL BARBOSA MADRIZ  
PRESIDENTE MUNICIPAL

ARQ. JAVIER GUTIÉRREZ AMEZCUA  
DIRECTOR DE OBRAS PÚBLICAS

JUAN MANUEL ANTILLÓN RUELAS  
DIR. DE RAMO 33

N.D. NIVEL DE TERRENO  
N.P.T. NIVEL DE PISO TERMINADO  
N.M. NIVEL DE BANQUETA  
N.P.T.R. NIVEL DE PISO TERMINADO BANQUETA  
N.P.T. NIVEL DE PISO TERMINADO BANQUETA  
J.C. JUNTA CONSTRUCTIVA

Proyecto:

RESTAURACIÓN DEL INGRESO PRINCIPAL A TAMAZULA  
EN EL ENTRONQUE A CARRETERA FEDERAL 110

Contenido:

DETALLE DE BANQUETAS


DET 02

Revisión y Actualización:  
1.- ABRIL 2010  
2.- MAYO 2010  
3.-  
4.-  
5.-  
6.-  
7.-  
Última Anula Plana Anterior


Escala:  
INDICADA  
Fecha de impresión:  
ABRIL 2010  
Escala:  
Única

Genero:  
REHABILITACIÓN DE IMAGEN URBANA  
Ubicación:  
CALLE HIDALGO, TRAMO DE CALLE RAMON  
CORONA, A CALLE INDEPENDENCIA


NOTA: NIVEL DE ILUMINACIÓN NECESARIA PROMEDIO EN VIALIDAD PRINCIPAL DE 8 LUXES SEGUN LA NORMA NOM-013-ENER-2004 Y CONSUMOS MAXIMOS DE DPEA SEGUN LA NORMA NOM-007-ENER-2004

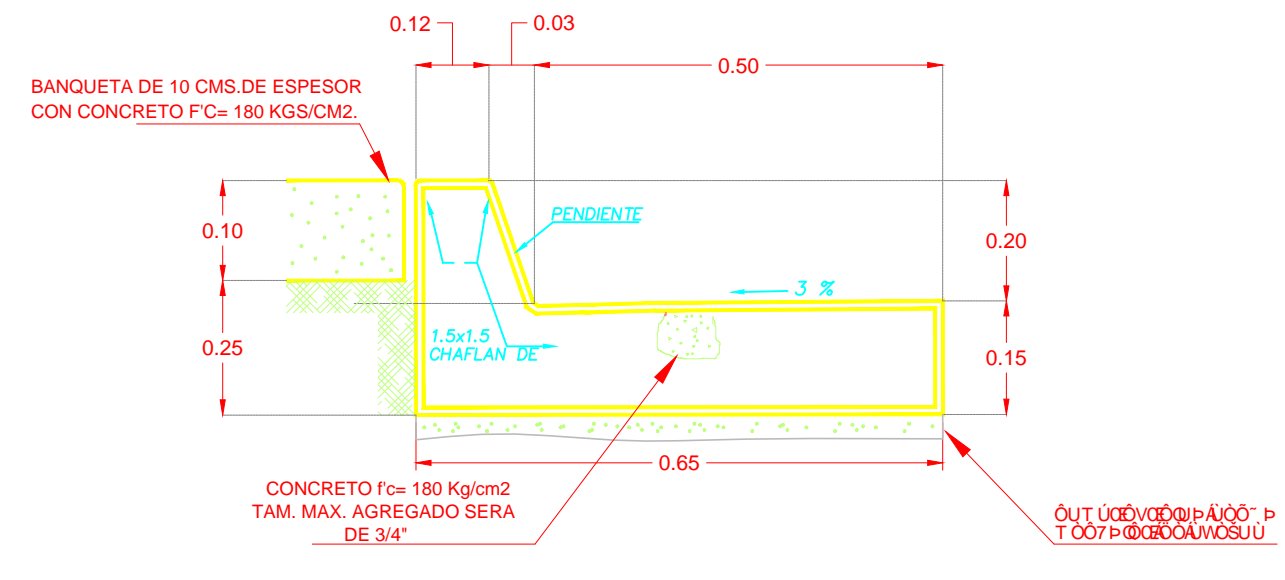


**MACHUELO TIPO "L" DETALLE** ESC: 1:10 **7**

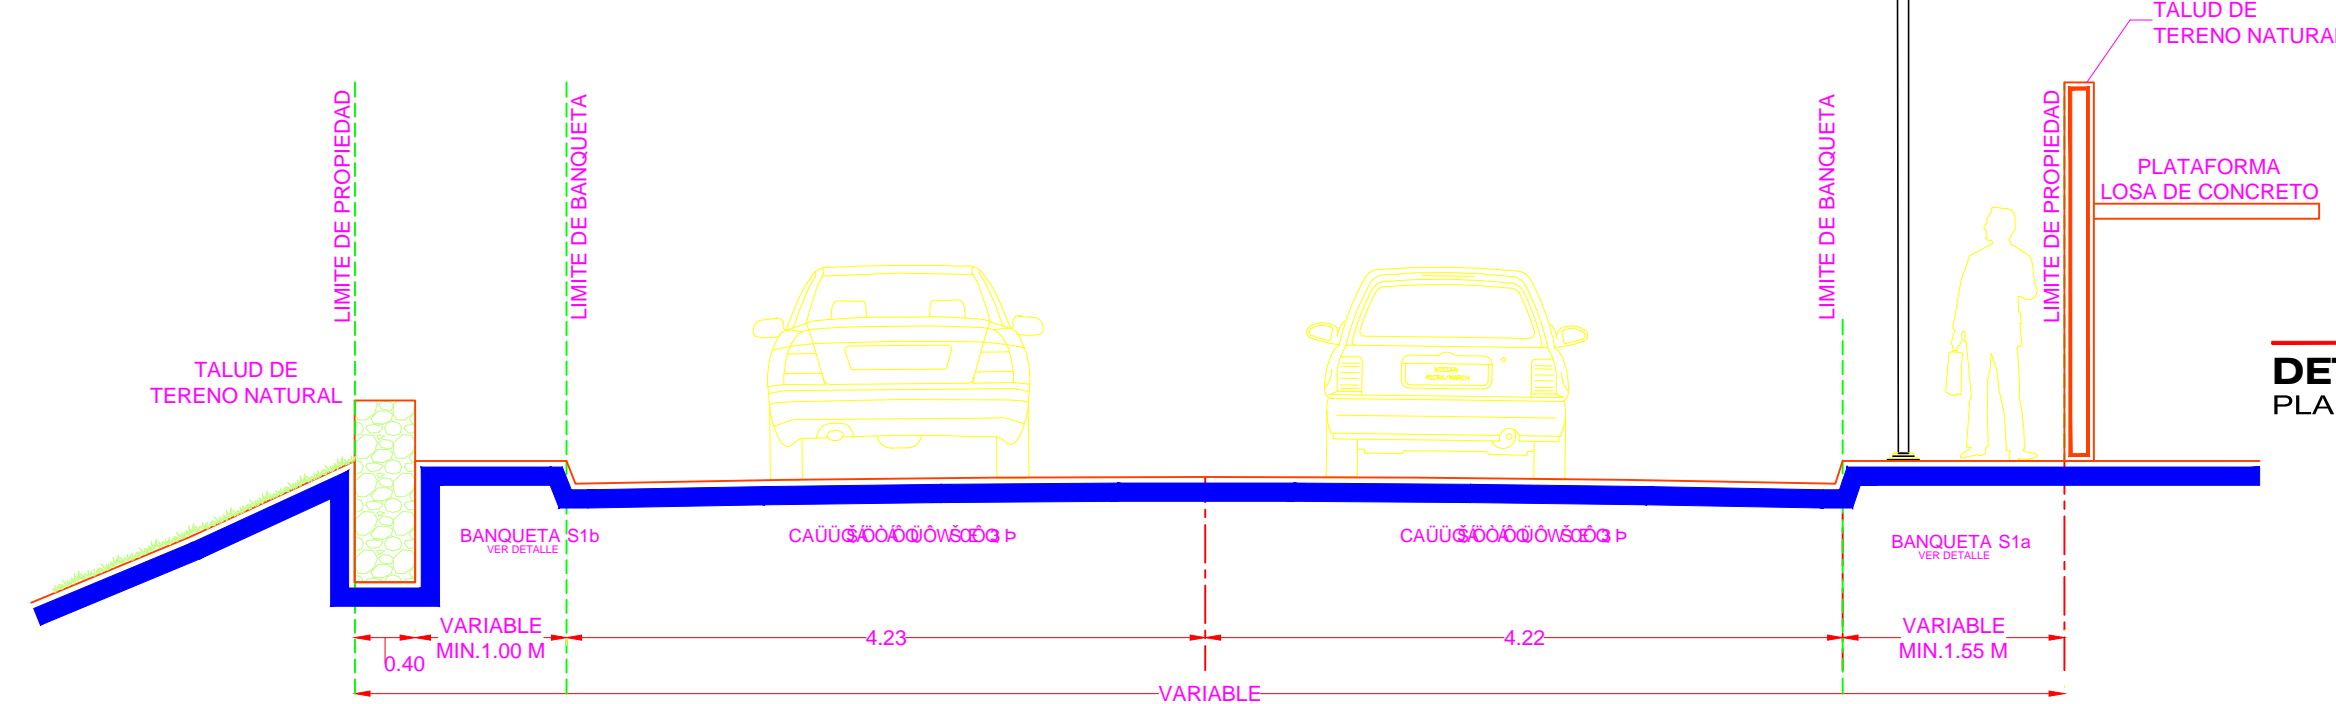

**DETALLE DE RAMPA TIPO, PARA COCHERAS** ESC: 1:50 **12**


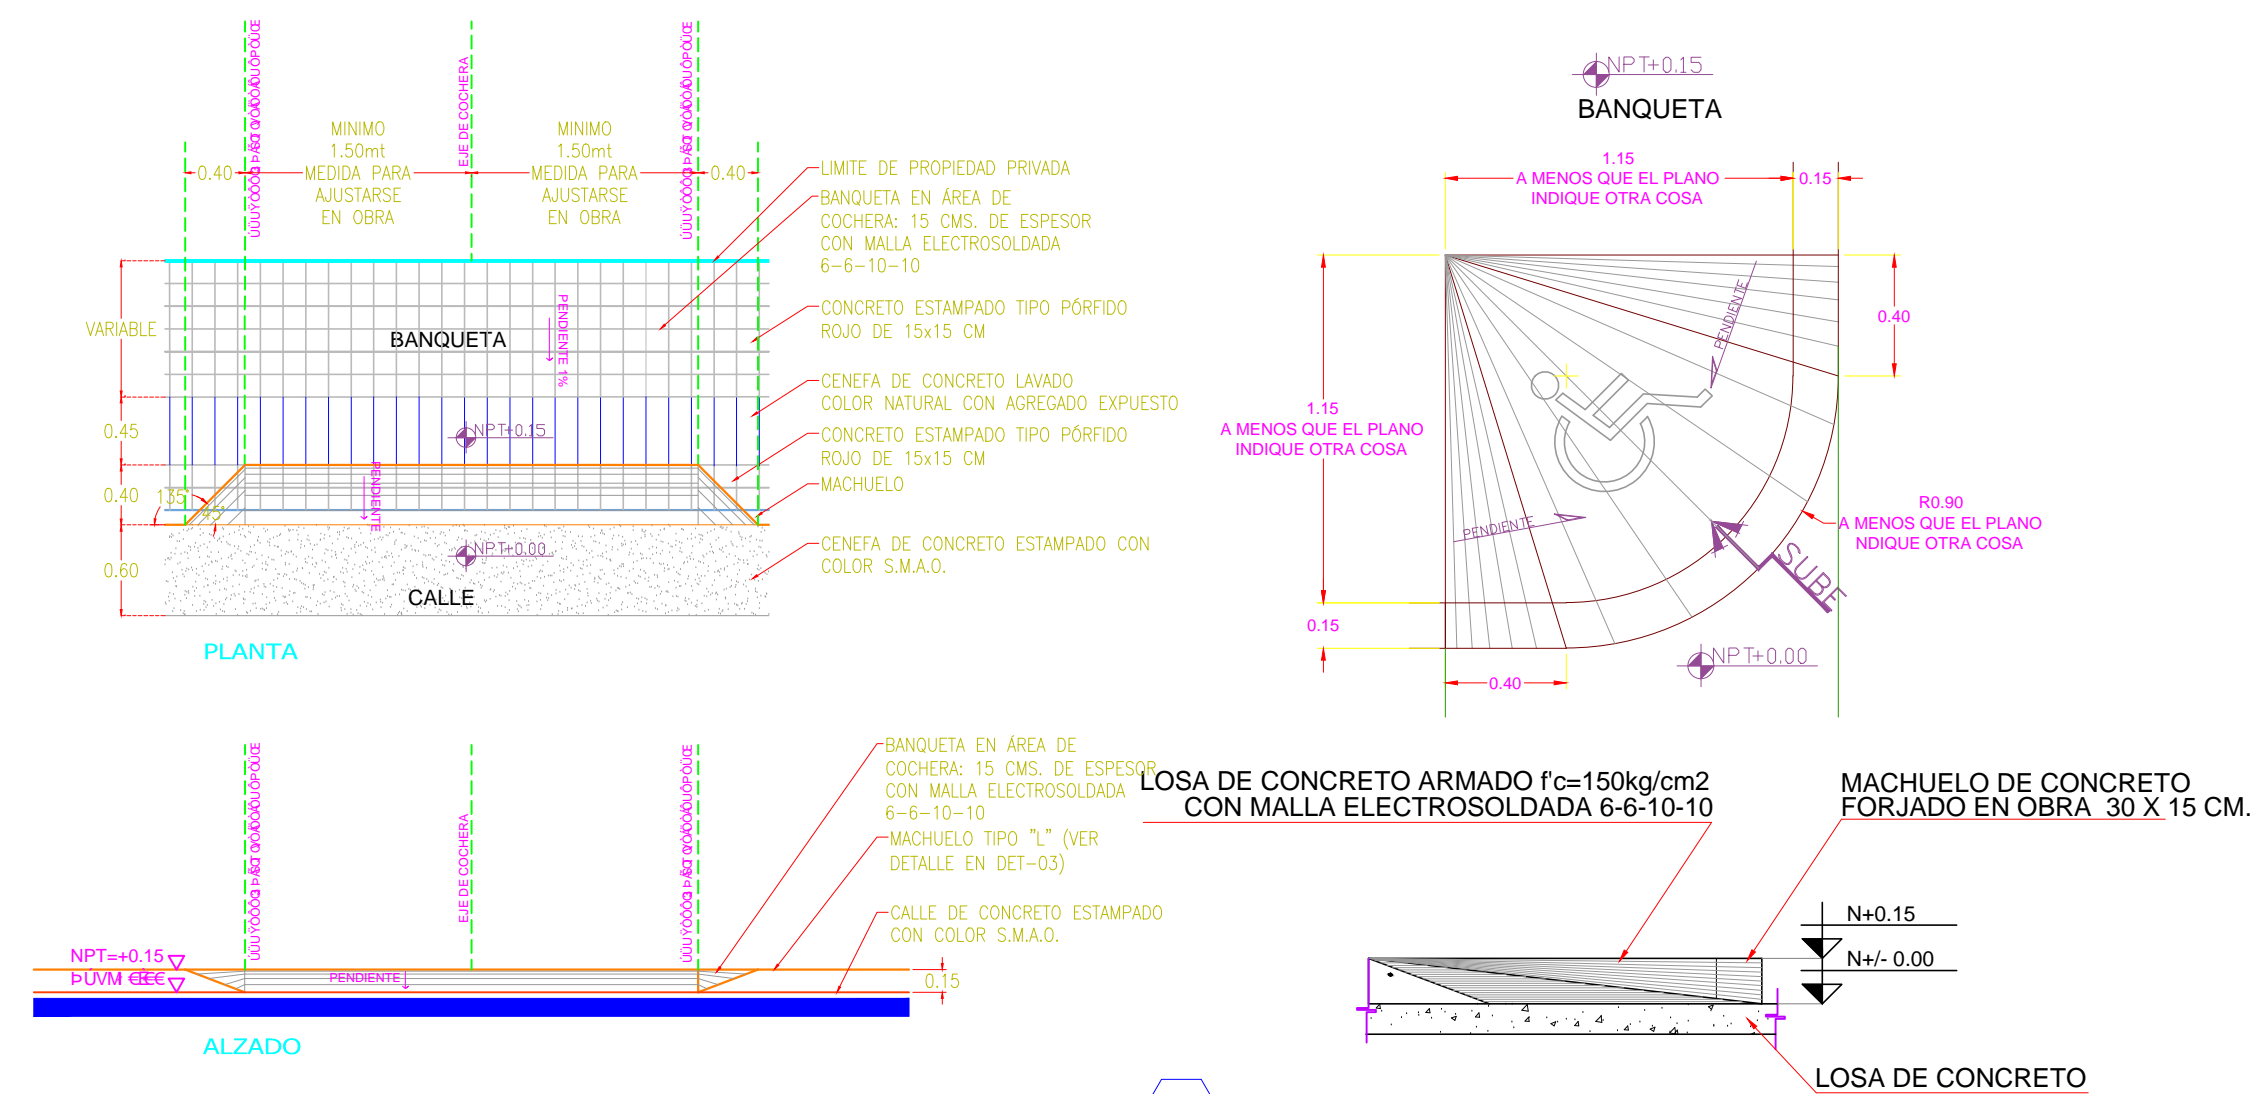


**RAMPA TIPO 1 DETALLE** ESC: 1:25 **8**

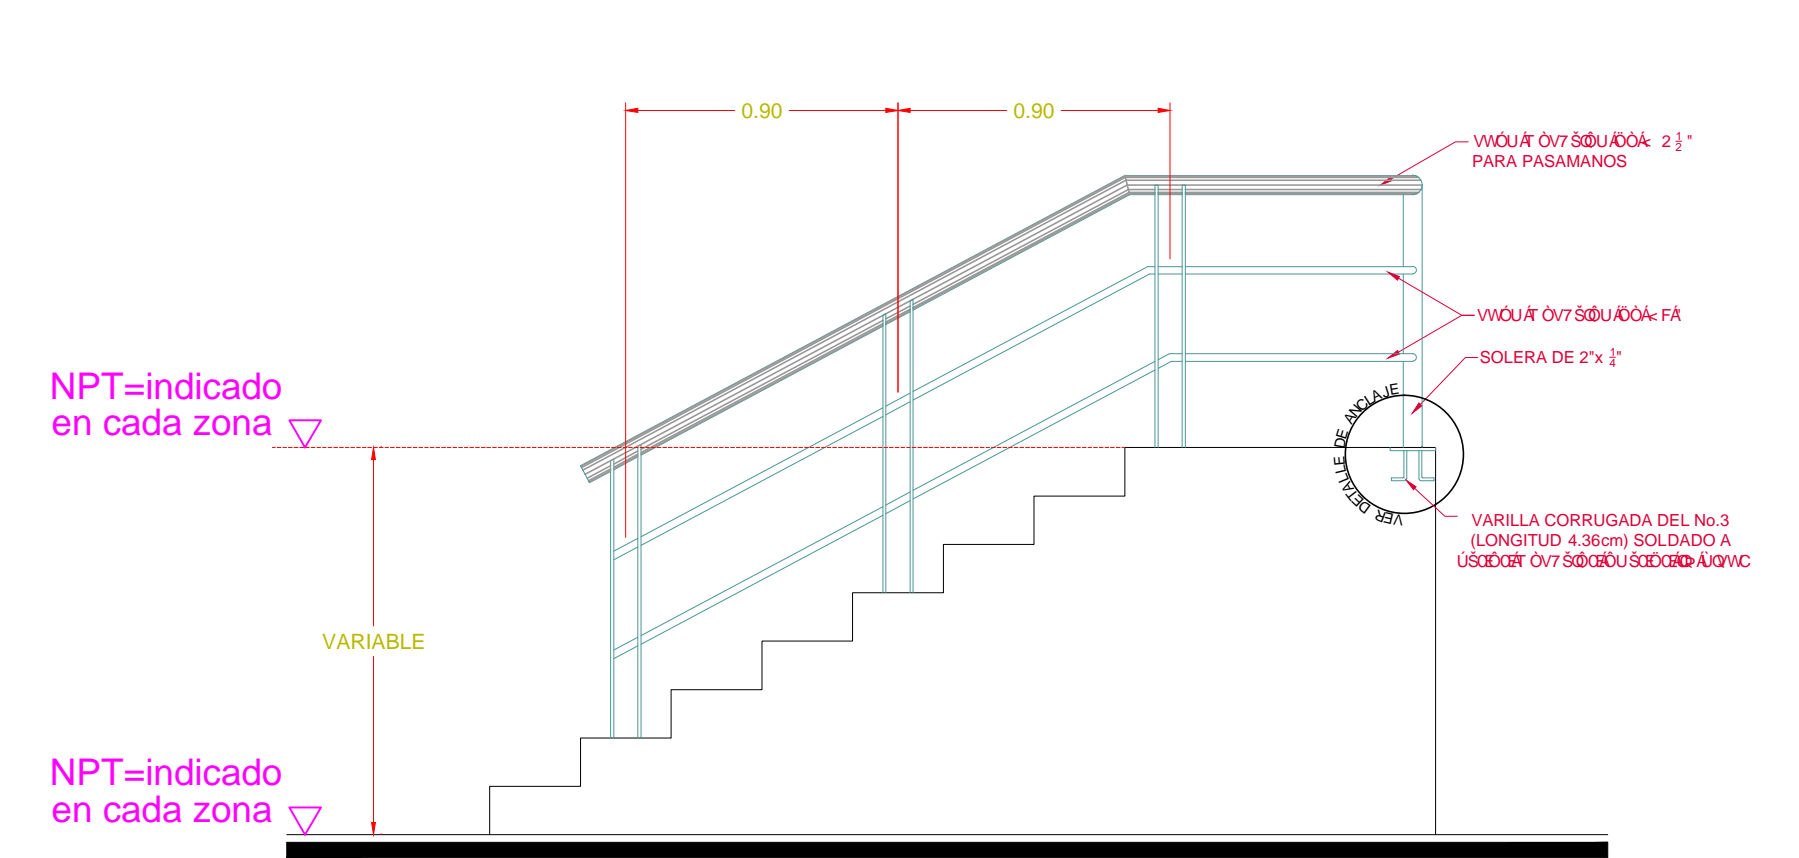


**ALZADO 1 DETALLE DE PASAMANOS** ESC: 1:25 **16**


**SECCIÓN S6** ESC: 1:50 **6**

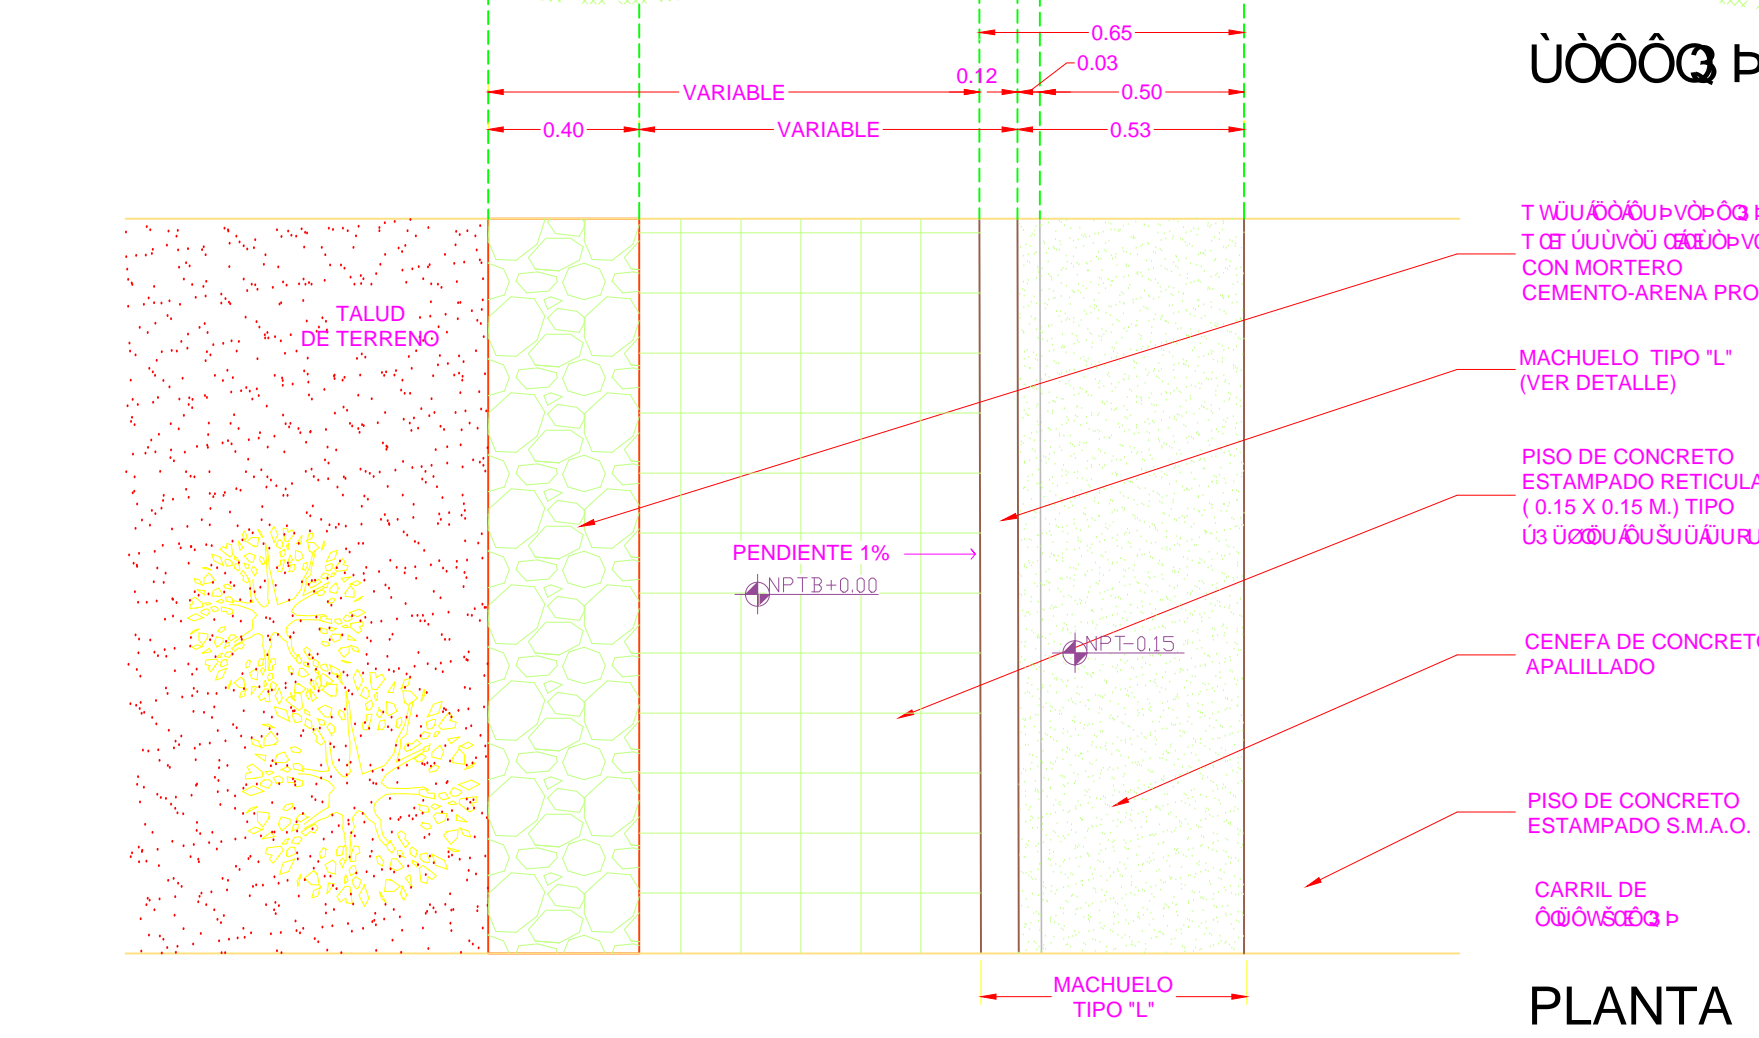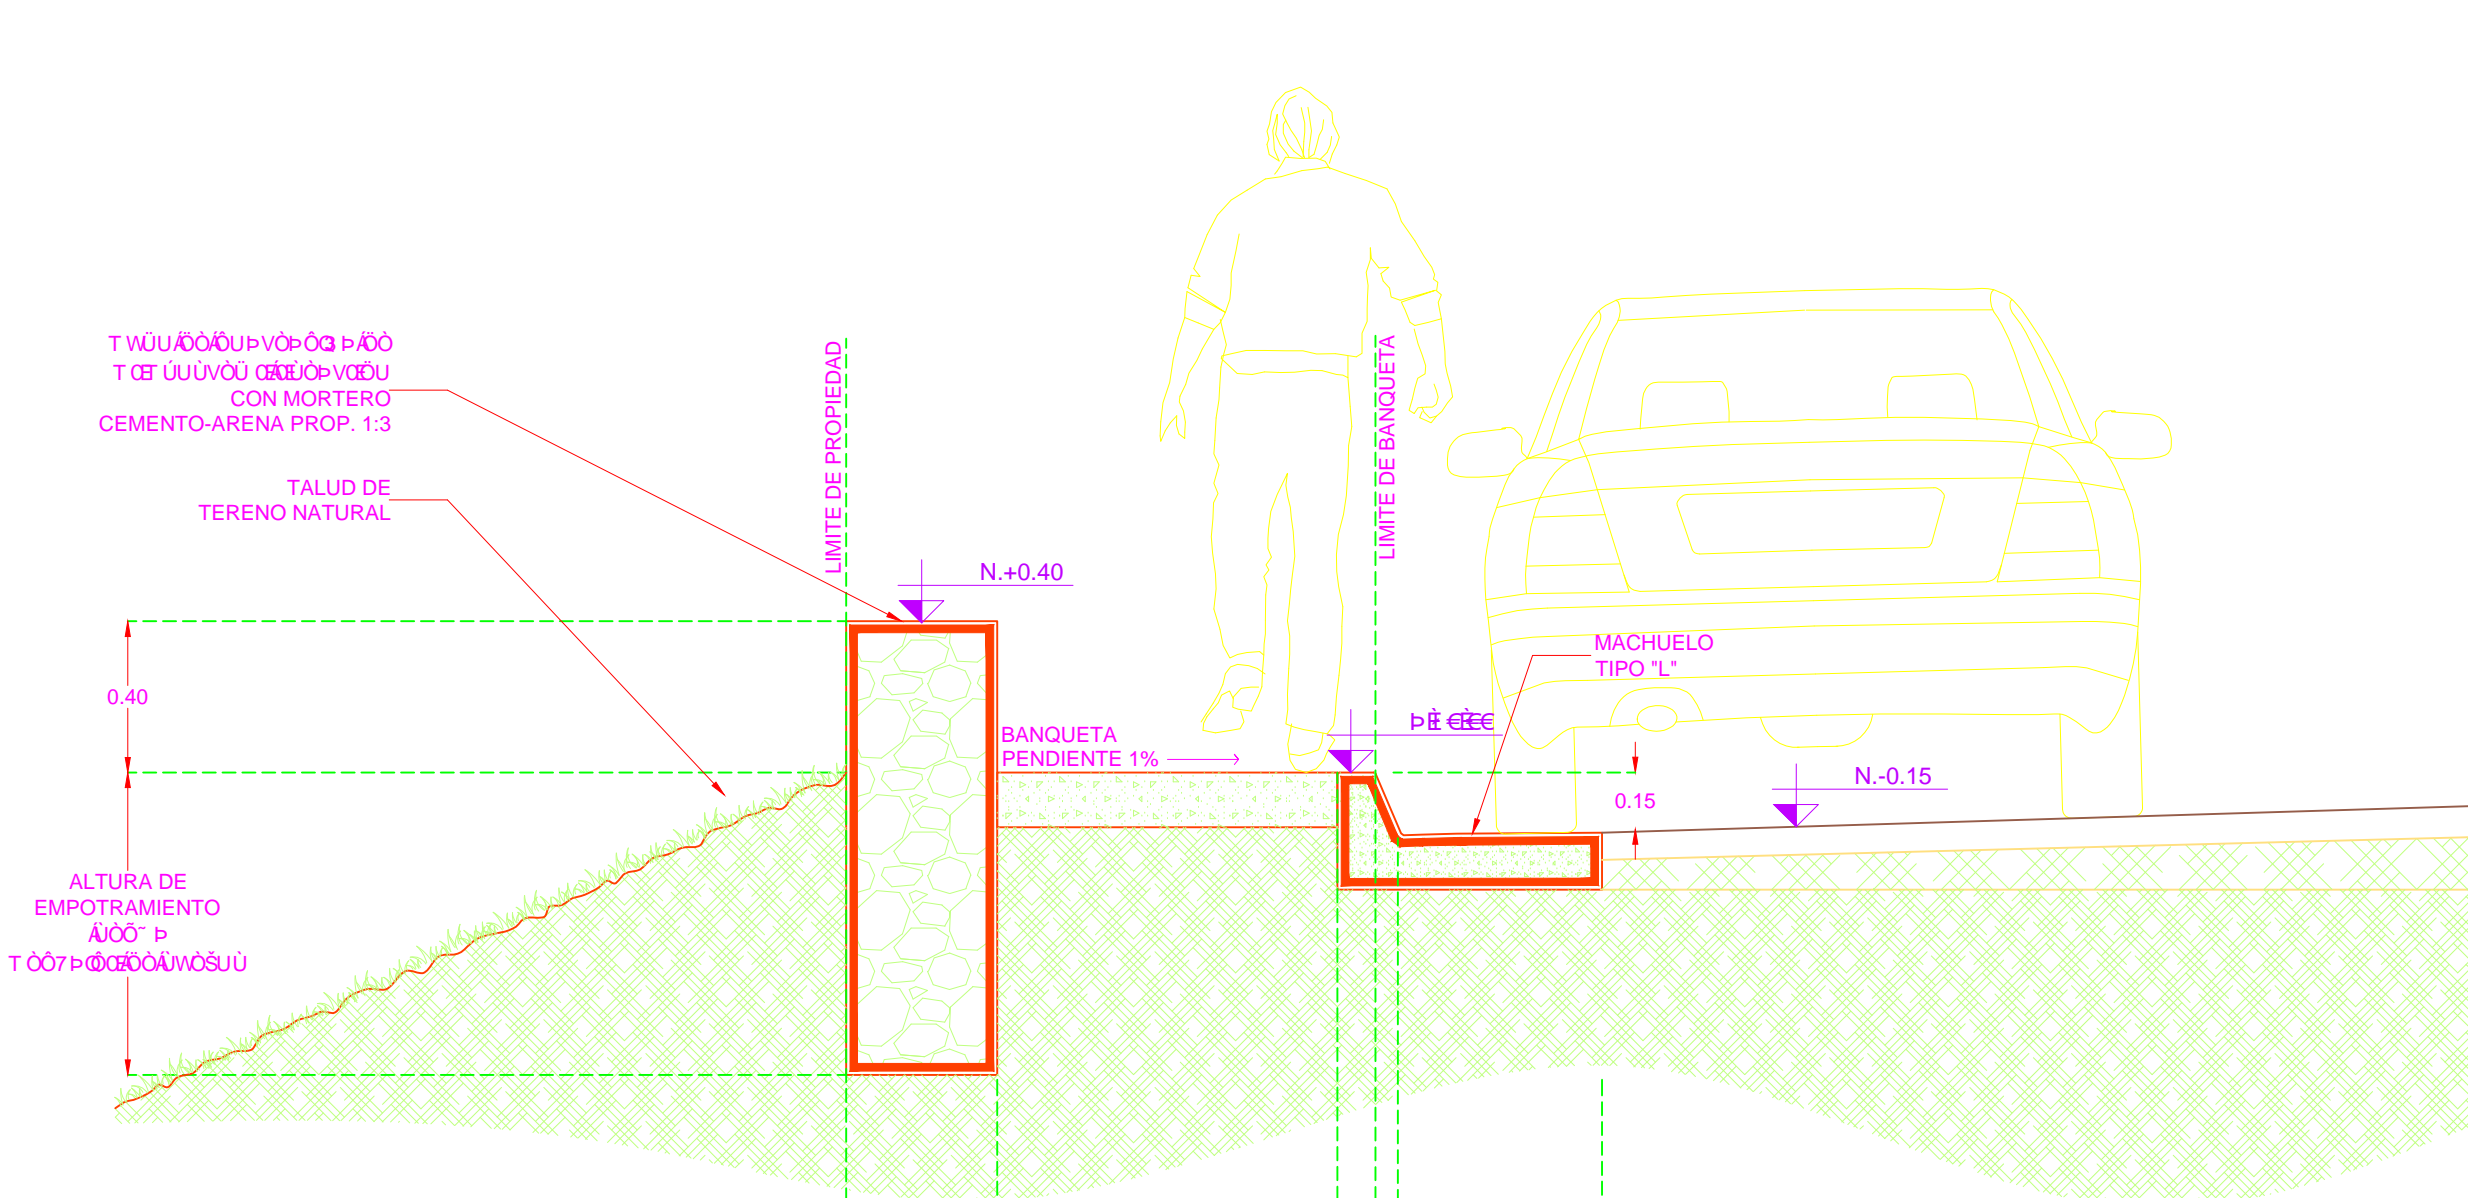


**BANQUETA S6 b** ESC: 1:20 **6**

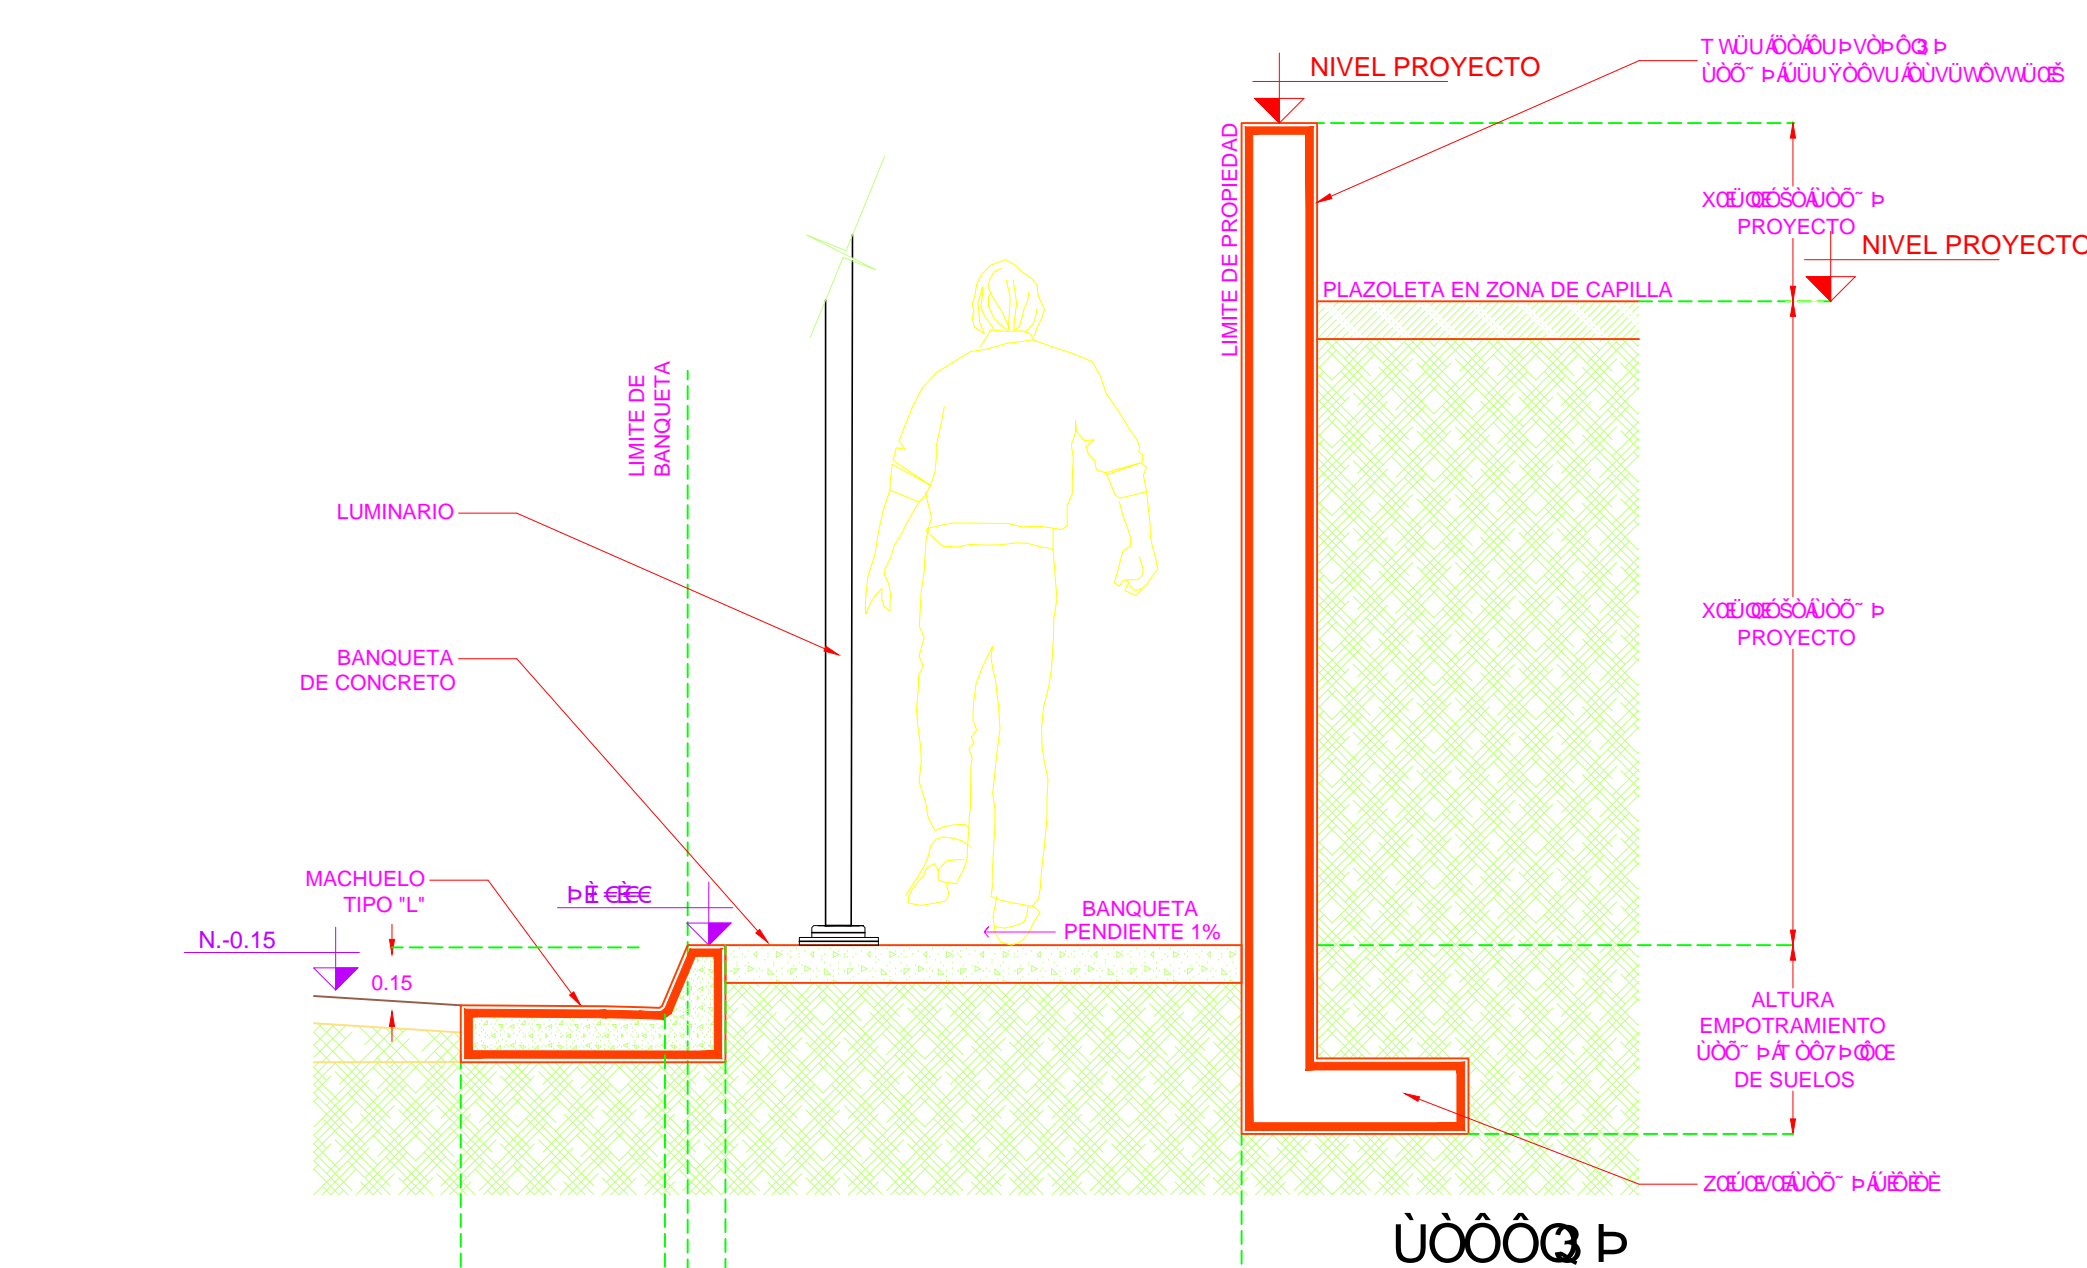


**BANQUETA S6 a** ESC: 1:20 **6**

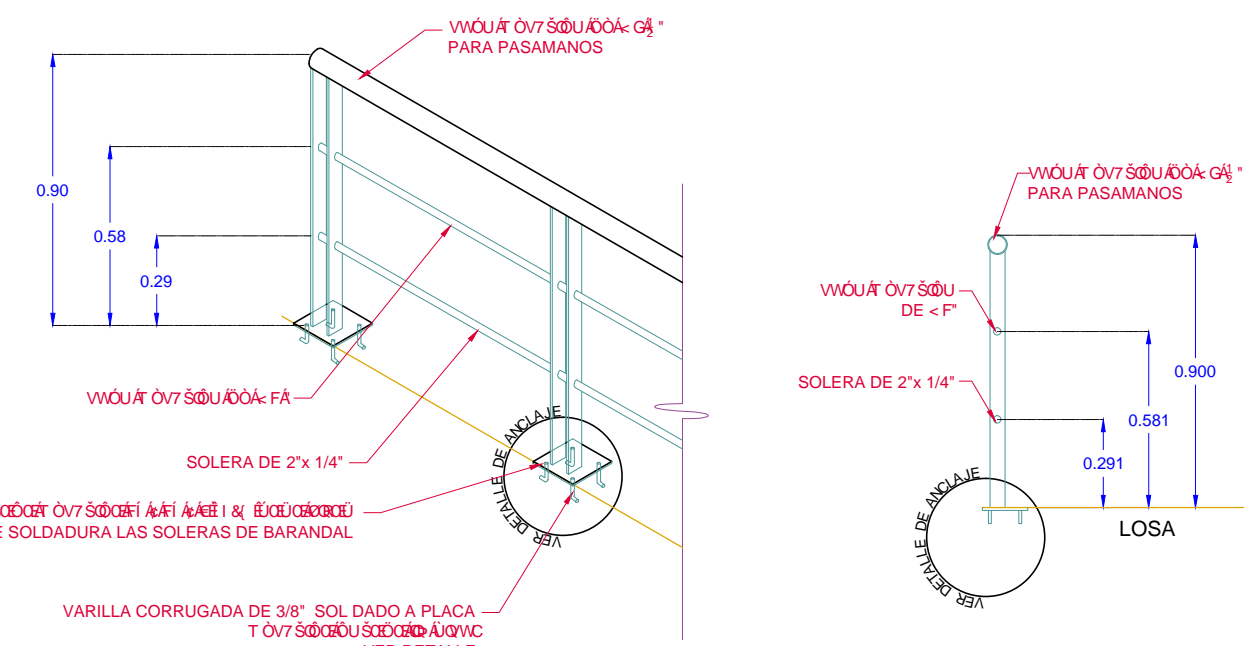


**ISOMETRICO Y ALZADO 2 DETALLE DE PASAMANOS** ESC: 1:25 **16**

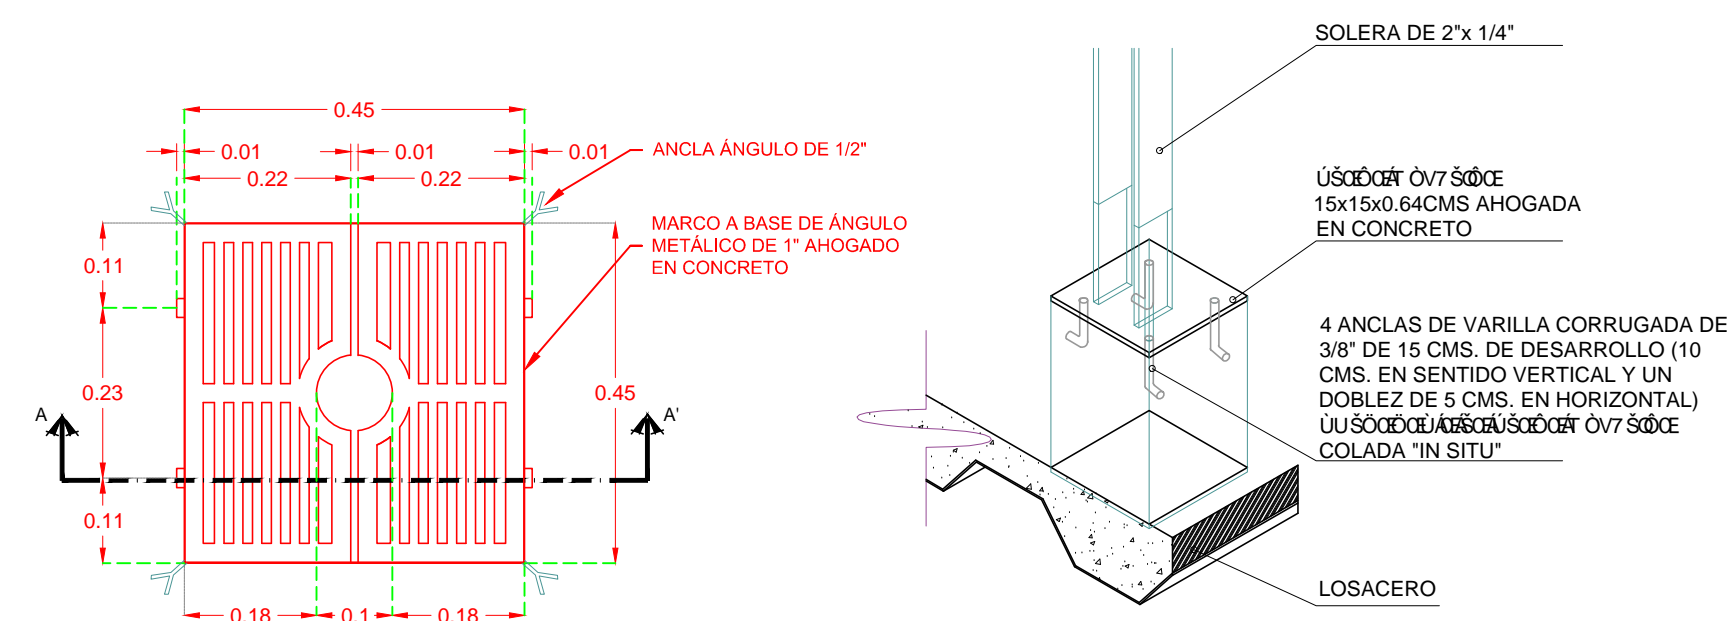

**ISOMETRICO DETALLE DE ANCLAJE DE PASAMANOS** ESC: 1:10 **16**

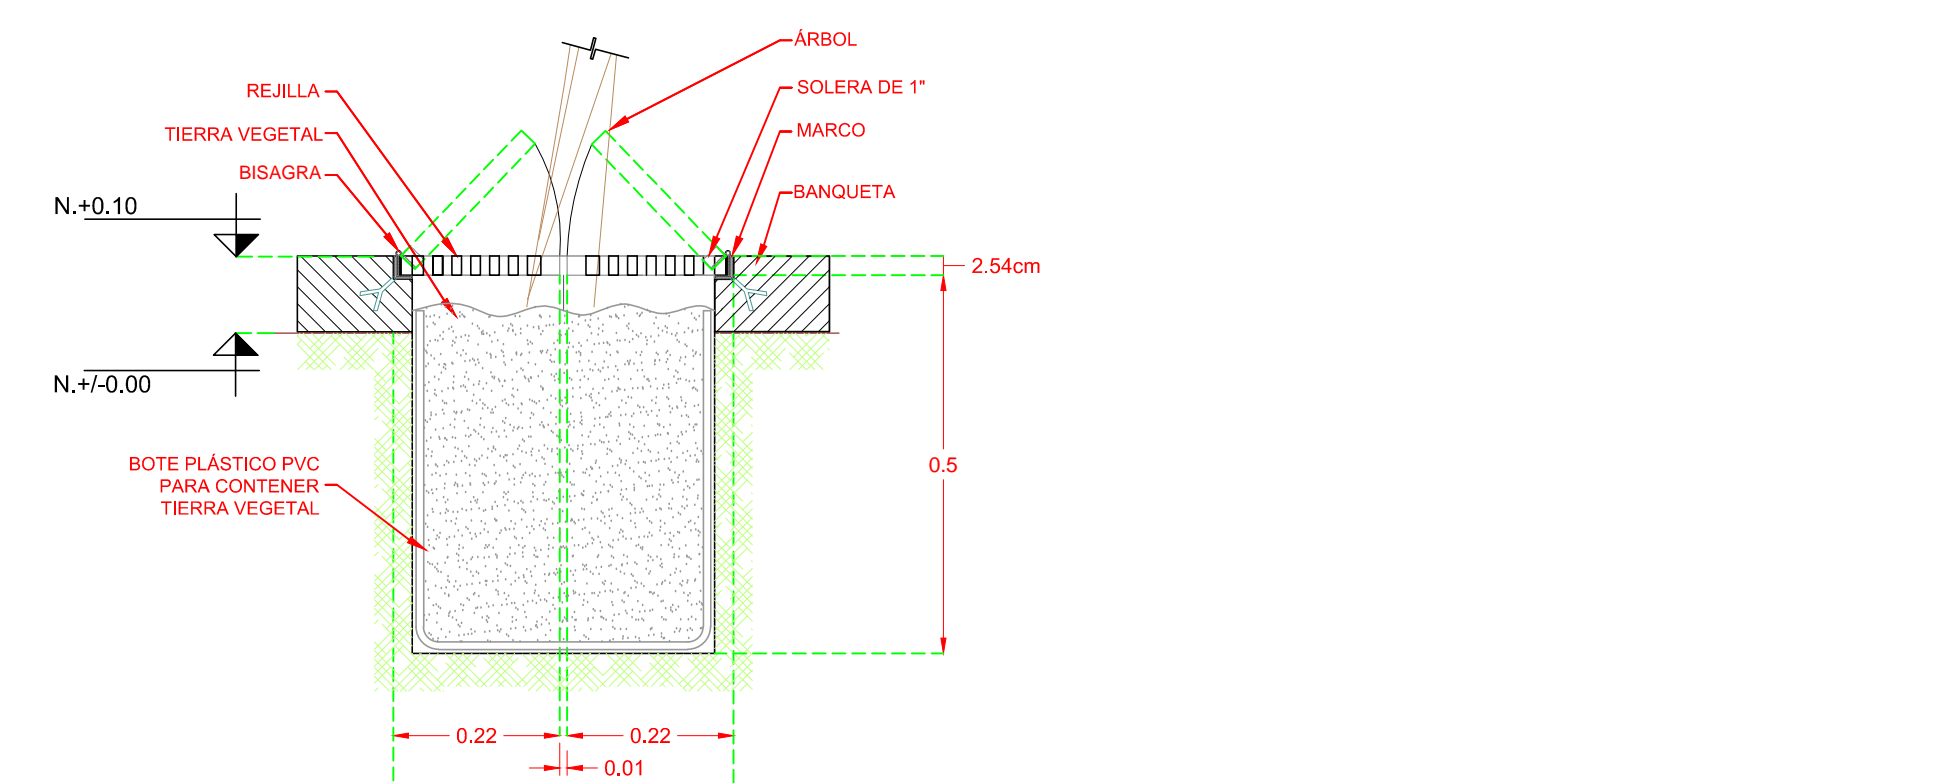

**ARRIATE DE ACERO DETALLE** ESC: 1:10 **9**

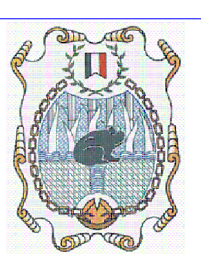

ANGEL BARBOSA MADRIZ  
PRESIDENTE MUNICIPAL

ARQ. JAVIER GUTIÉRREZ AMEZCUA  
DIRECTOR DE OBRAS PÚBLICAS

JUAN MANUEL ANTILLÓN RUELAS  
DIR. DE RAMO 33

N.I. NIVEL DE TERRENO  
N.M.T. NIVEL DE PISO TERMINADO  
N.B. NIVEL DE BANQUETA  
N.P.T. NIVEL DE PISO TERMINADO BANQUETA  
J.C. JUNTA CONSTRUCTIVA

Proyecto: **RESTAURACIÓN DEL INGRESO PRINCIPAL A TAMAZULA EN EL ENTRONQUE A CARRETERA FEDERAL 110**

Contenido: **DETALLE DE BANQUETA DETALLES CONSTRUCTIVOS**

DET 03

Revisión y Actualización:  
1- ABRIL 2010  
2- MAYO 2010  
3- JUNIO 2010  
4- JULIO 2010  
5- AGOSTO 2010  
6- SEPTIEMBRE 2010  
7- OCTUBRE 2010  
Último Anexo Planos Anteriores

Escala: **INDICADA**  
Ubicación: **REHABILITACIÓN DE IMAGEN URBANA CALLE HIDALGO, TRAMO DE CALLE RAMON CORONA, A CALLE INDEPENDENCIA**  
Fecha de impresión: **ABRIL 2010**  
Ejecutor: **Única**

NOTA: NIVEL DE ILUMINACIÓN NECESARIA PROMEDIO EN VIALIDAD PRINCIPAL DE 8 LUXES SEGUN LA NORMA NOM-013-ENER-2004 Y CONSUMOS MAXIMOS DE DPEA SEGUN LA NORMA NOM-007-ENER-2004